

 **ELEKTROSVIT**

GALBOX
Katalog



GALBOX – kompletne, betonowe stacje transformatorowe

Firma ELEKTROSVIT projektuje i wytwarza dowolne możliwe opcje kompletnych, betonowych stacji transformatorowych, zgodnie ze schematami elektrycznymi strony nN i SN, wymogami klienta i istniejącymi ograniczeniami wymiarowymi.

Wprowadziliśmy pełen cykl produkcyjny. To pozwala oferować optymalne, indywidualne i niestandardowe rozwiązania. Wszystkie obudowy wykonane są z wysokiej jakości betonu, w najnowszej technologii, co gwarantuje wytrzymałość i bezpieczeństwo konstrukcji. Koncentracji i skraplaniu się pary wodnej w stacji zapobiega skuteczna wentylacja. Wszystkie elementy obudowy wykonane są z materiałów niepalnych



ELEKTROSVIT

KORZYŚCI


- ⚡ znacząca oszczędność czasu i kosztu projektowania konstrukcji i obwodów elektrycznych, uzgadniania projektu i prac instalacyjnych;
- ⚡ szeroki wybór wykończenia zewnętrznego GalBox pozwala na harmoniczne dostosowanie do dowolnego otoczenia architektonicznego – kolor do wyboru z palety RAL, a na życzenie pokrycie żywicznym tynkiem mozaikowym
- ⚡ stolarka wykonana ze stali cynkowanej, co gwarantuje trwałość stacji i jej długi cykl życia. Stolarka aluminiowa na życzenie
- ⚡ oszczędność czasu podczas instalacji na placu budowy, dzięki wysokiemu stopniowi kompletności
- ⚡ dzięki niewielkim wymiarom – oszczędność miejsca dla instalacji stacji bądź złącza kablowego, co jest niezwykle ważne w nowoczesnym planowaniu urbanistycznym
- ⚡ zaawansowana technologia wytwarzania obudów betonowych pozwala na ekstremalne skrócenie czasu dostawy, nawet do 4-5 tygodni
- ⚡ optymalizacja procedur odbiorowych

Stacje GALBOX są dostępne w dwóch typach:

- standardowym, który składa się z dachu, korpusu i piwnicy oddzielnie
- kompaktowym, który składa się z dachu oraz korpusu odlanego wraz z piwnicą, jako jeden element

Oba typy stacji mogą być z obsługą z zewnątrz albo z obsługą wewnętrzną.


GALBOX
typ kompaktowy

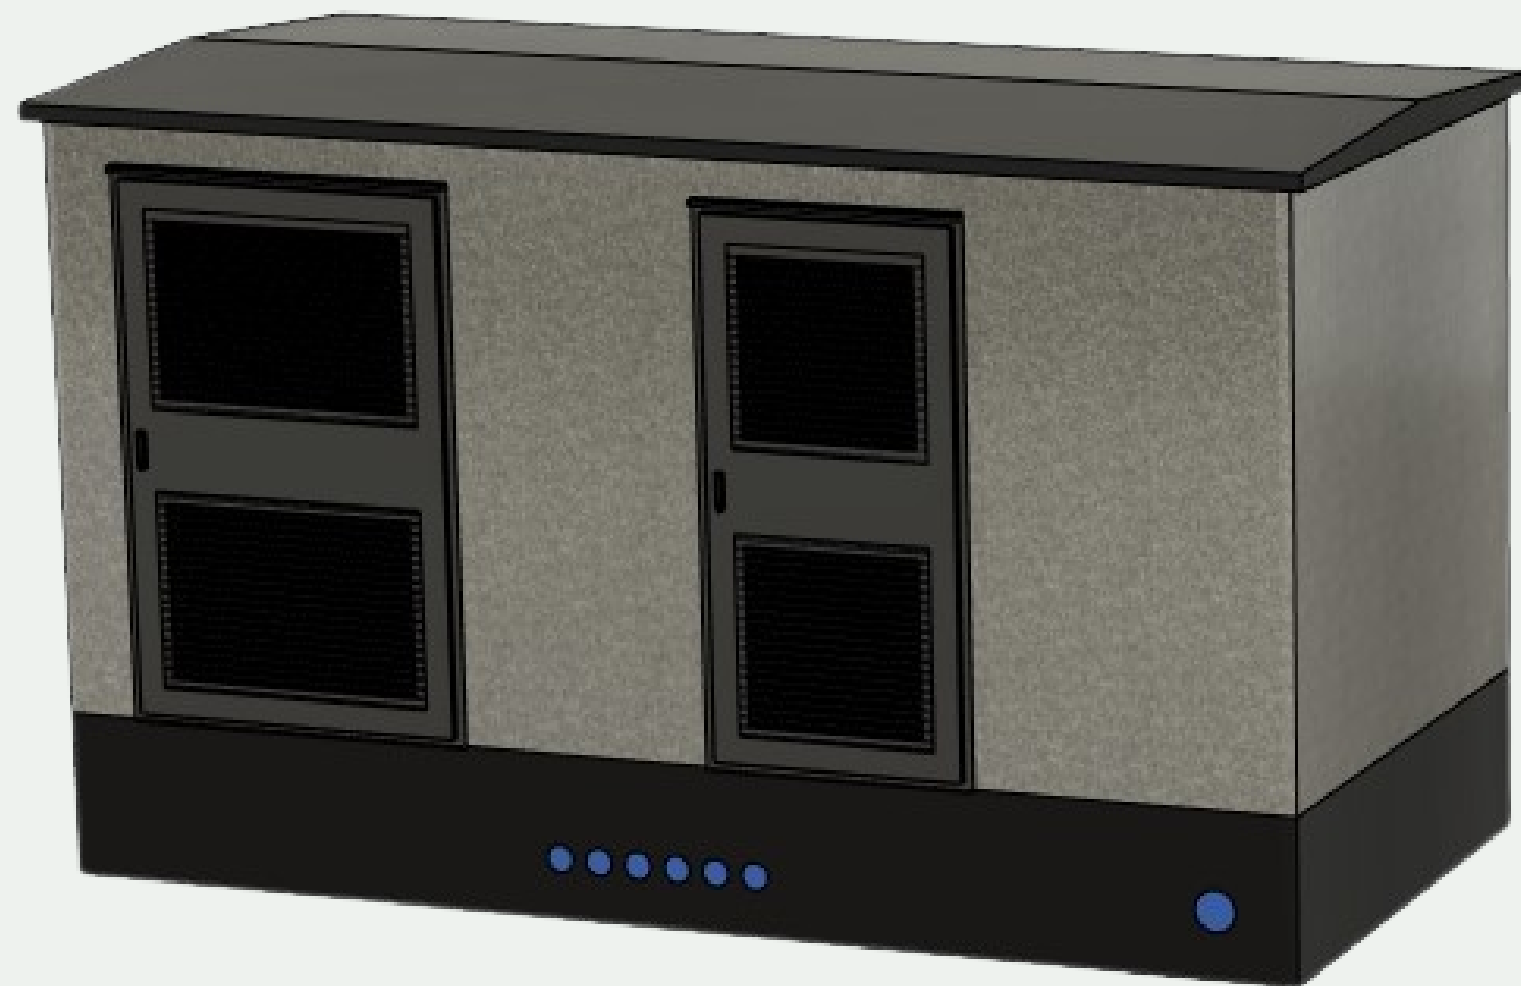


GALBOX
typ standardowy



GALBOX
typ kompaktowy

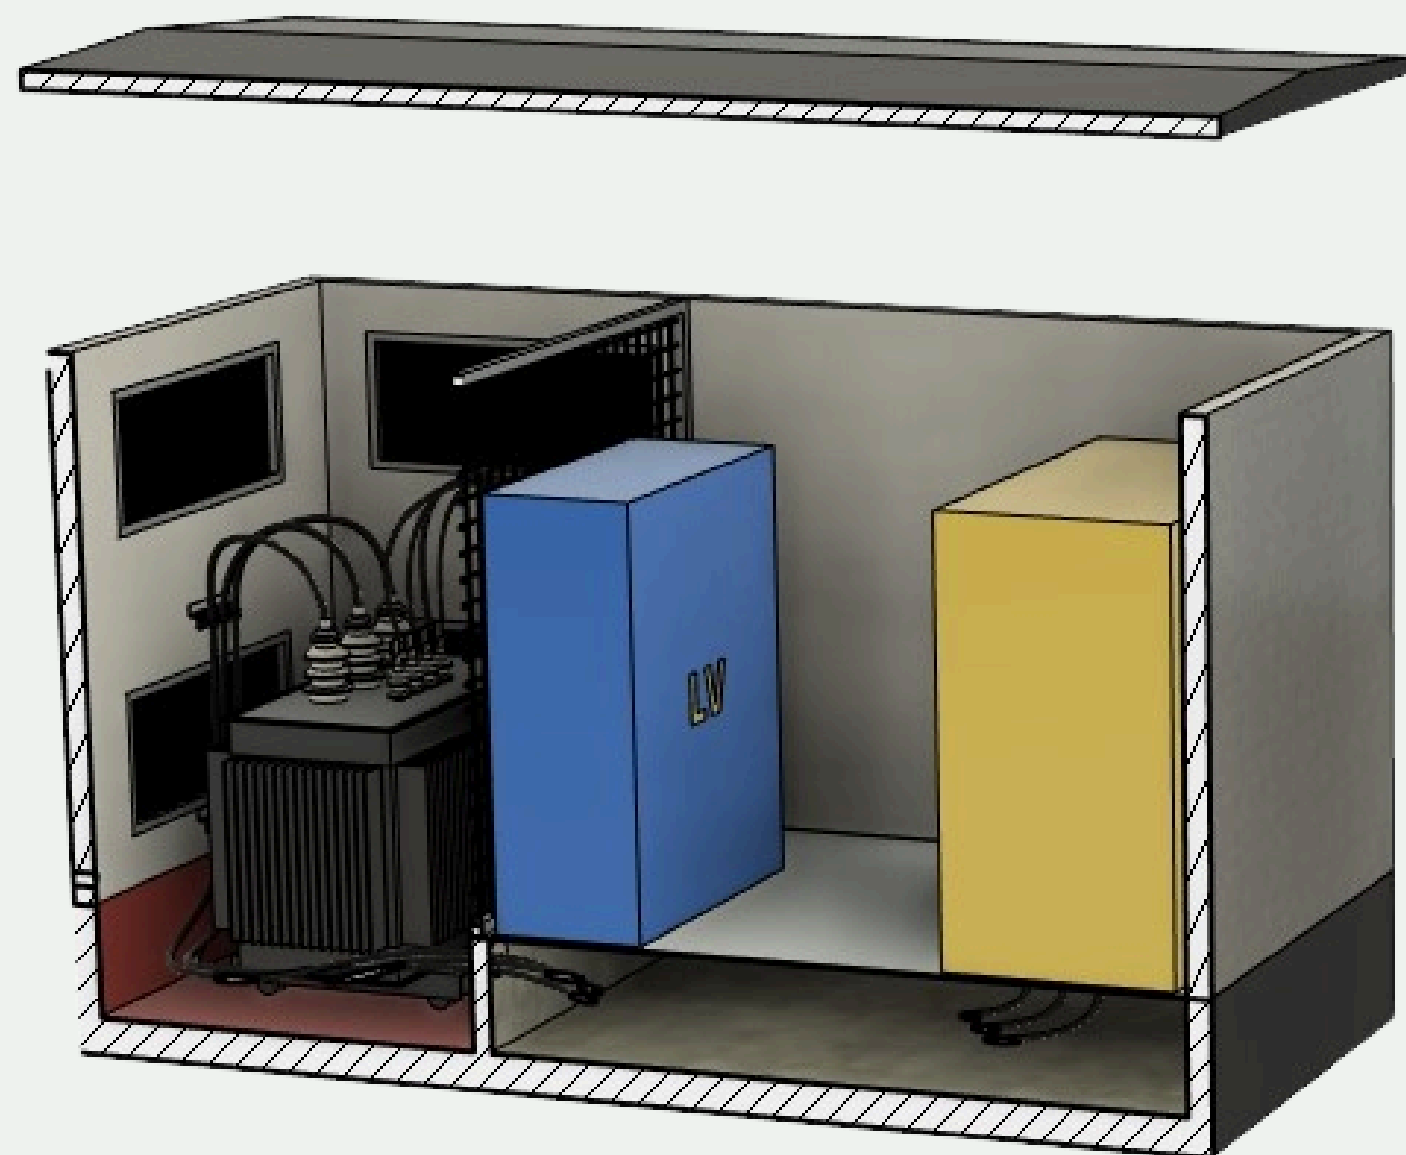

GALBOX
typ standardowy

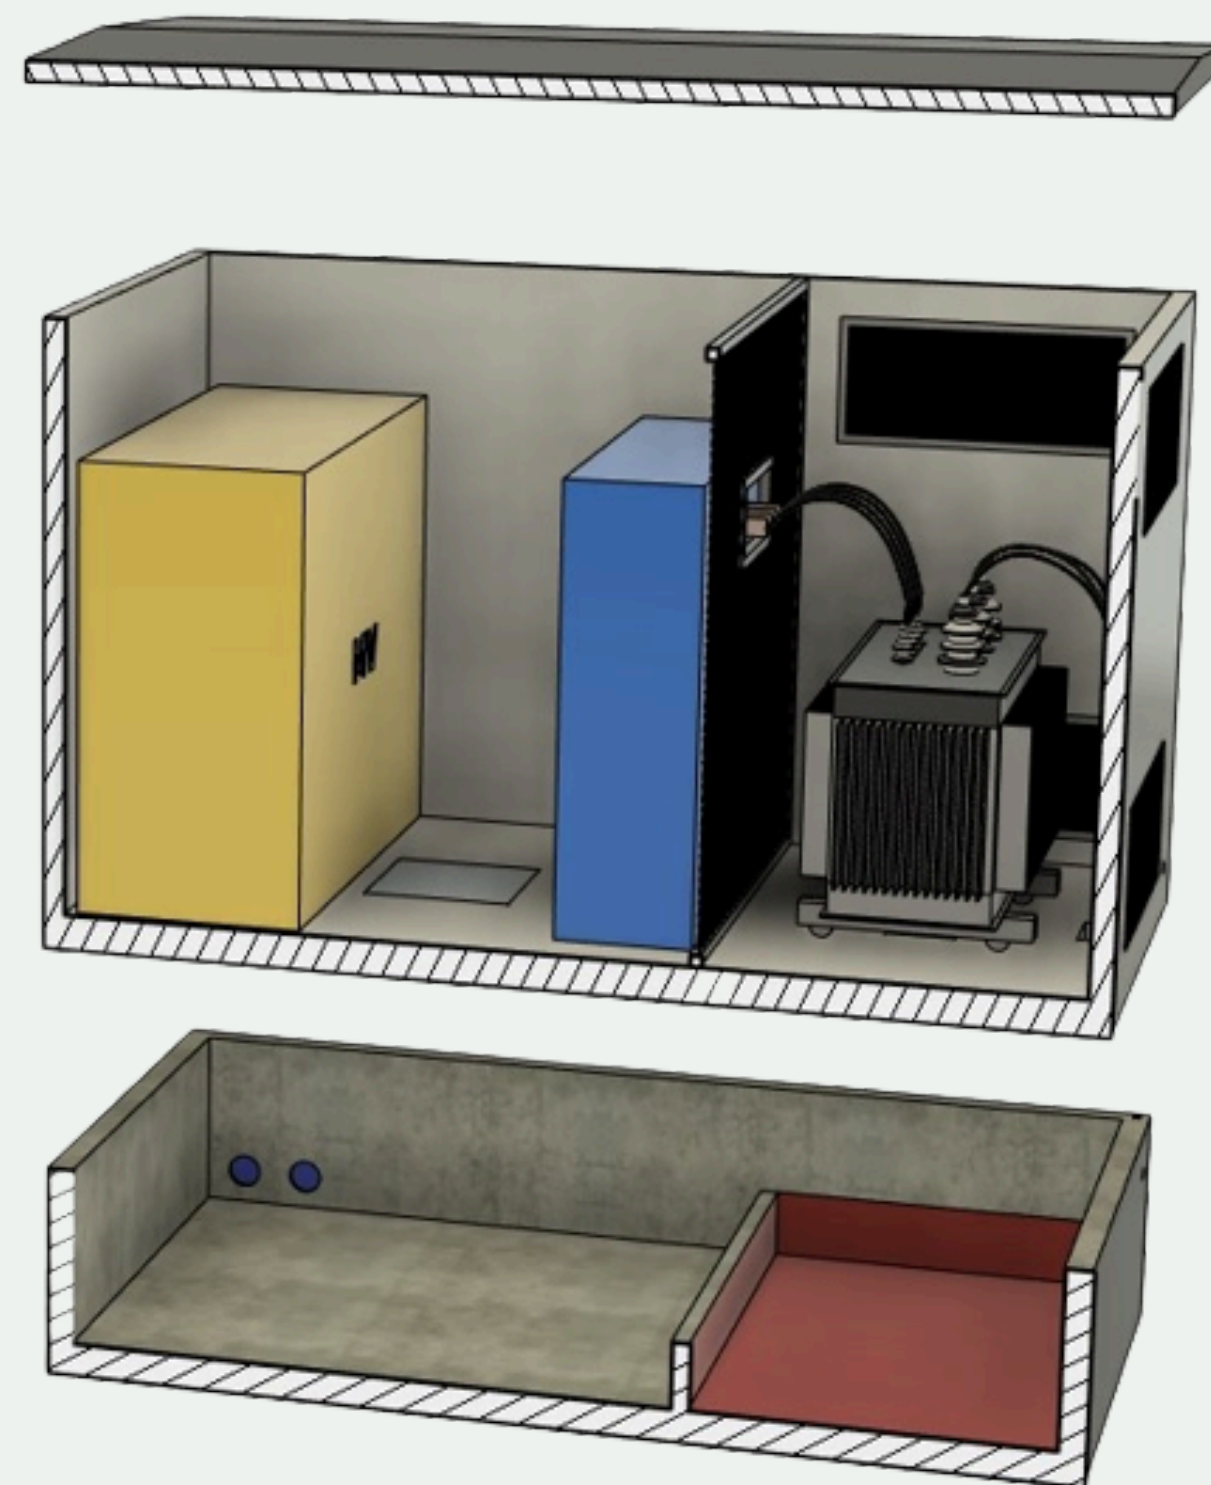




Wszystkie stacje przedstawione w tym katalogu są przykładami. Możemy spełnić niemal dowolne wymagania techniczne, wymiarowe i projektowe.



ELEKTROSVIT

GALBOX – złącze kablowe

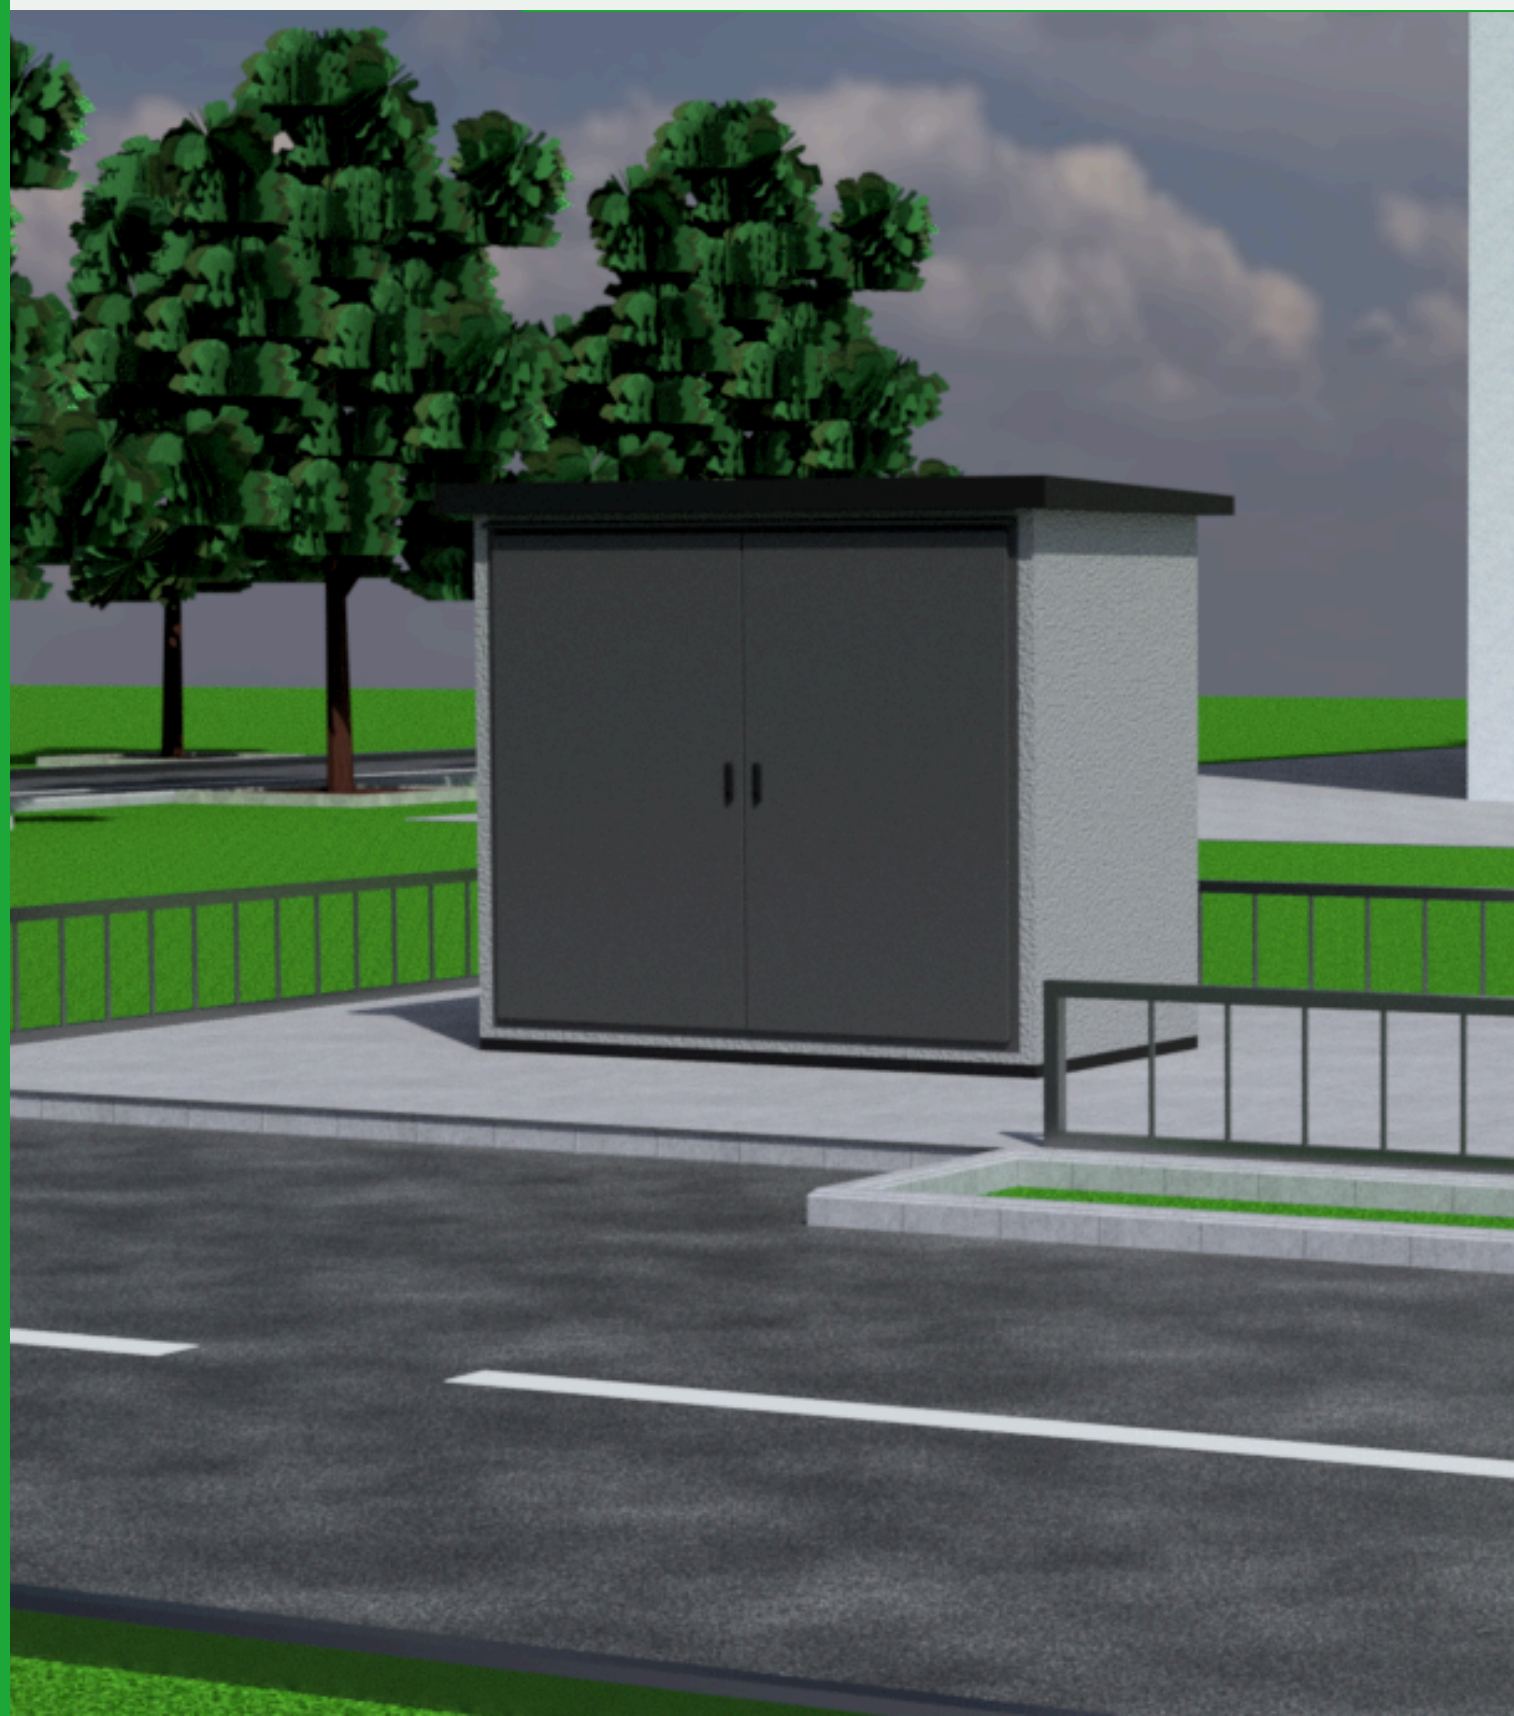

Liczba pól liniowych



Możliwe	3-7
Na przykładzie	5

Obudowa

Długość, mm	2300
Szerokość, mm	1200
Wysokość, mm	2890
Wysokość korpusu z dachem, mm	1990
Głębokość piwnicy, mm	900
Wysokość wewnątrz, mm	1920
Waga, t	6,2





MODEL 3D

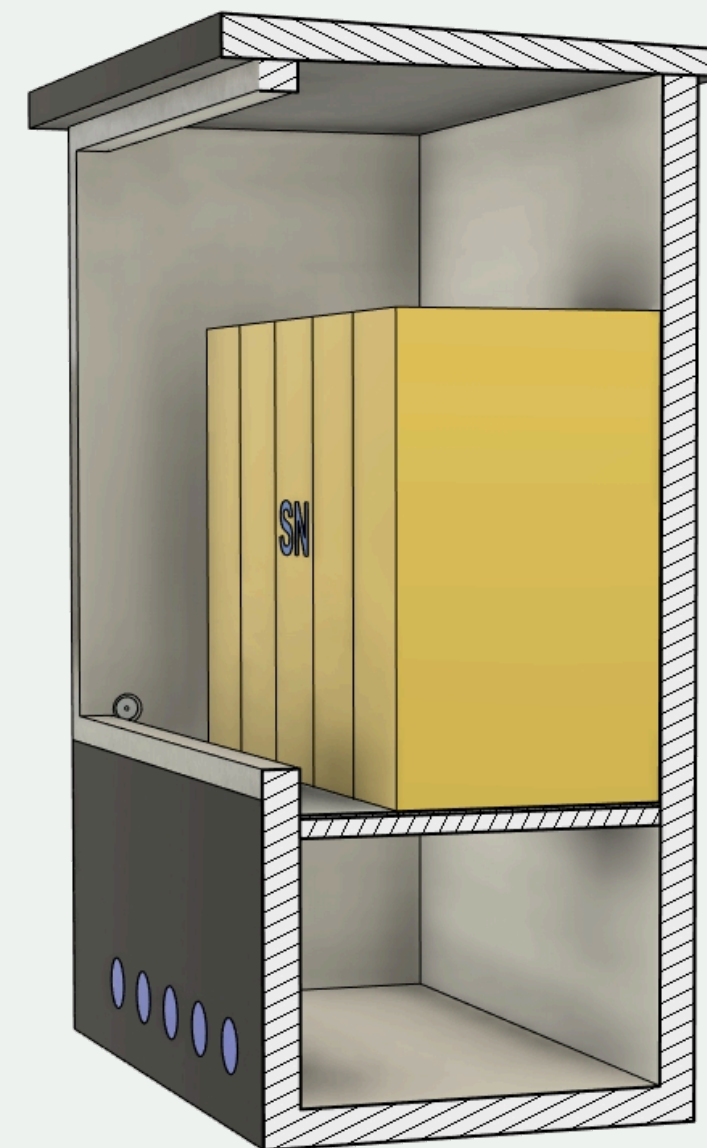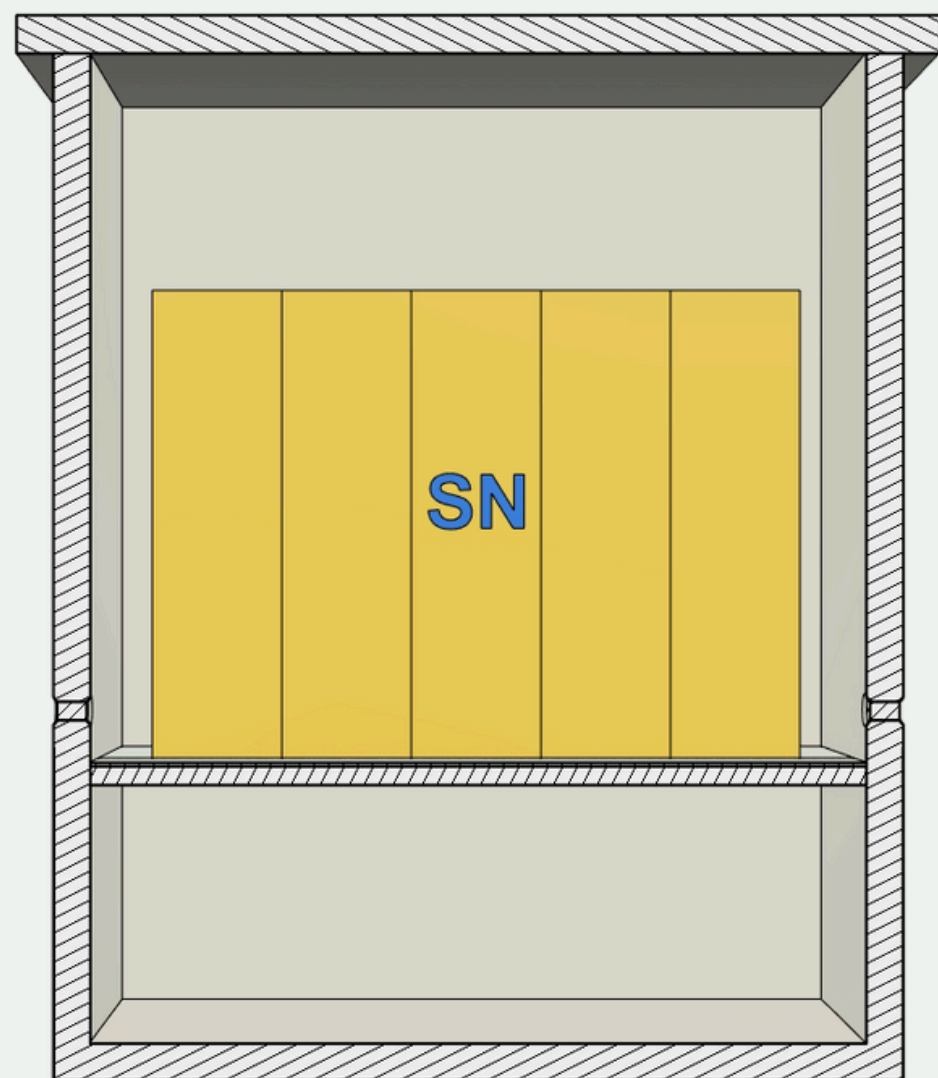


ELEKTROSVIT

WYMIARY

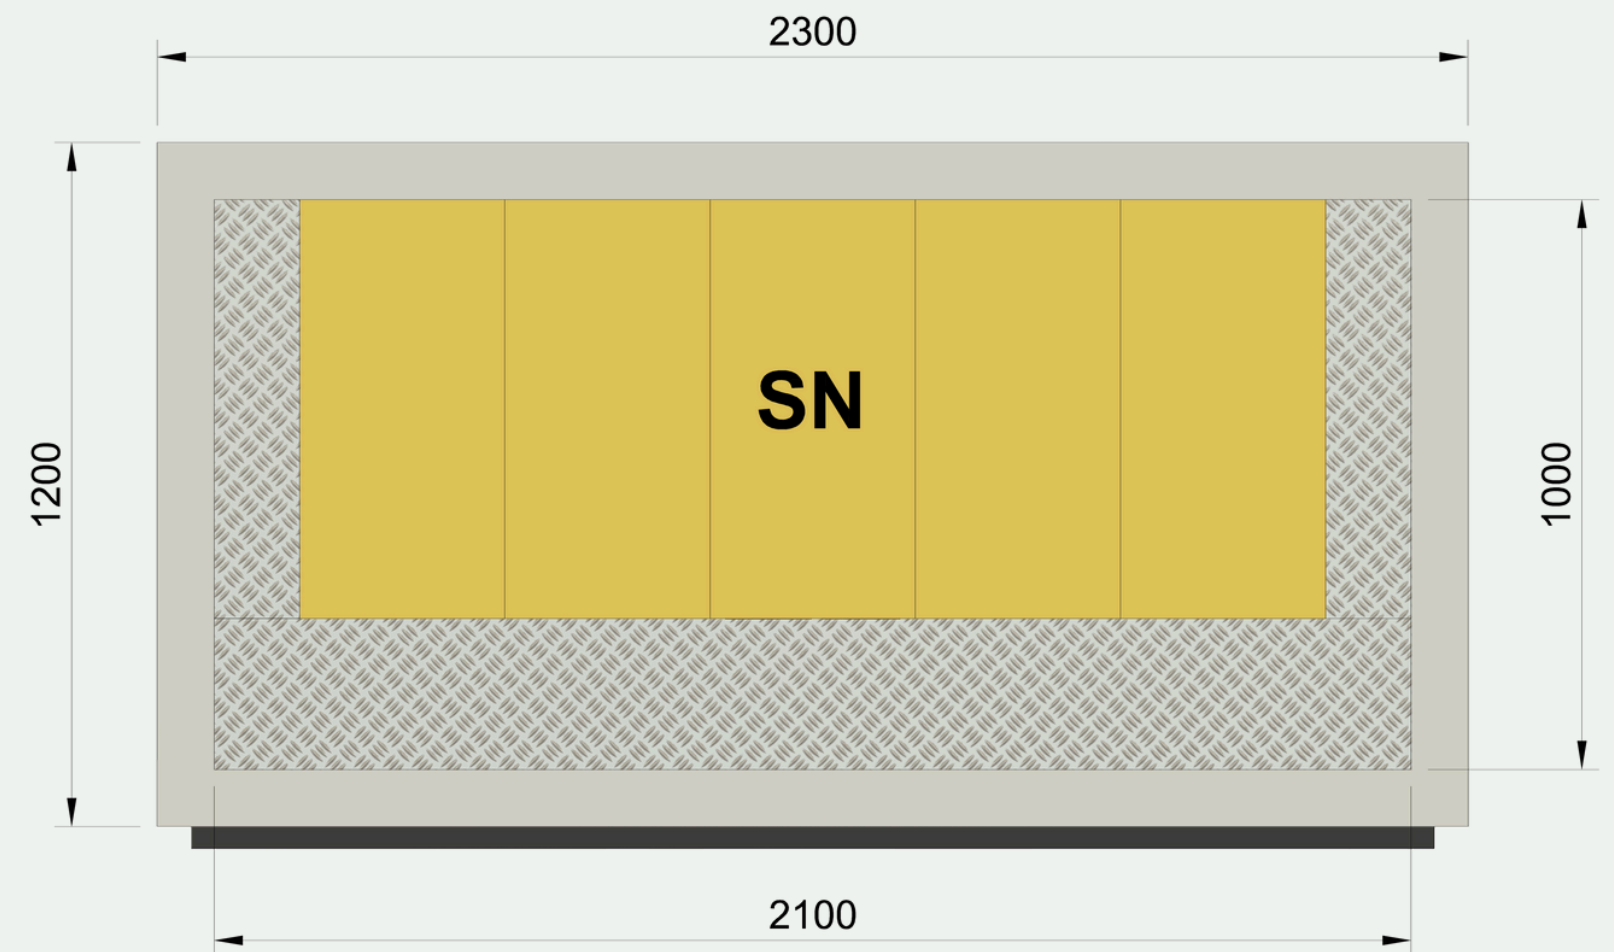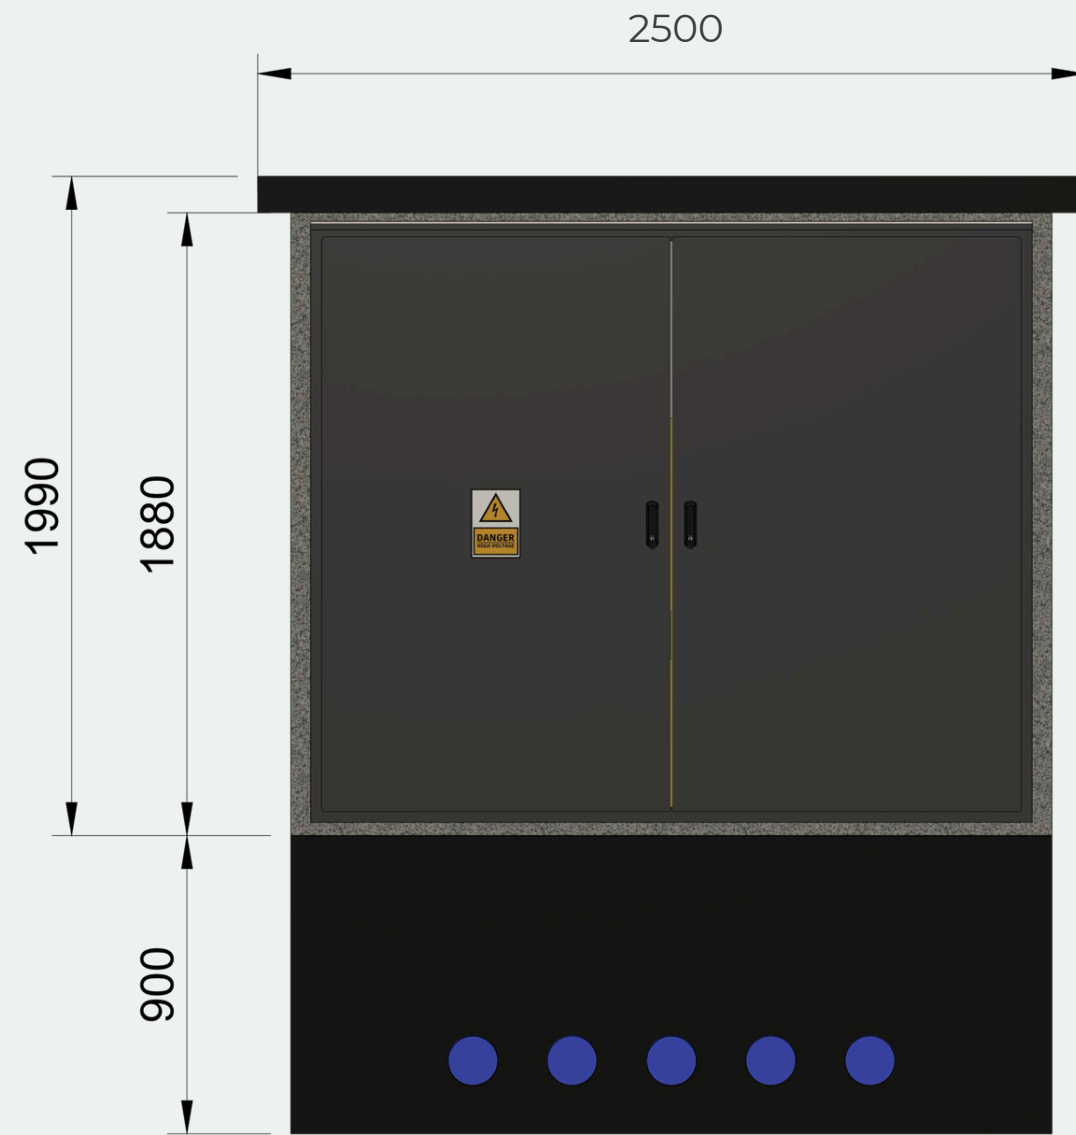

SCHEMAT ELEKTRYCZNY

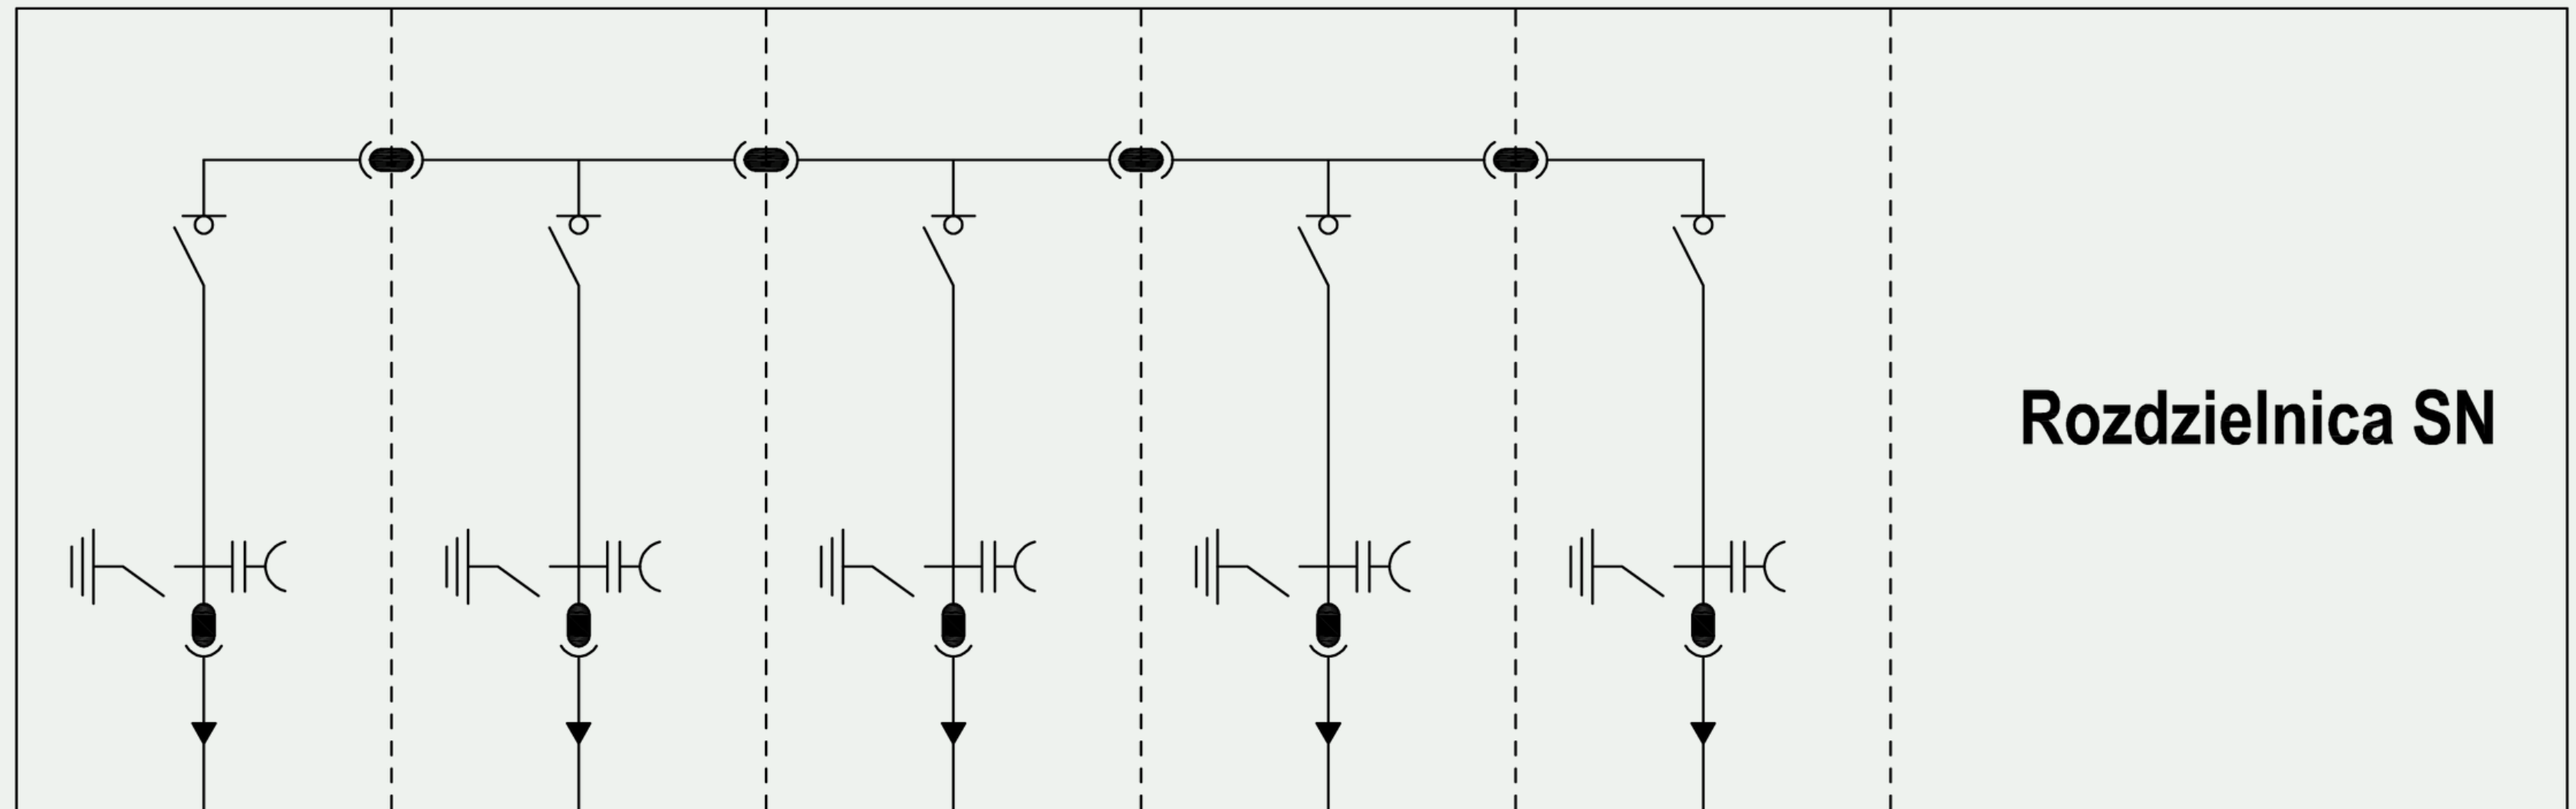

ELEKTROSVIT

GALBOX – 1x630 (compact)



Transformator



Typ	olejowy, hermetyczny lub suchy, żywiczny
Moc znamionowa	630 kVA

Obudowa



Długość, mm	4700
Szerokość, mm	2240
Wysokość, mm	2890
Wysokość korpusu z dachem, mm	2290
Głębokość piwnicy, mm	600
Wysokość wewnątrz, mm	2154
Waga, t	15




MODEL 3D

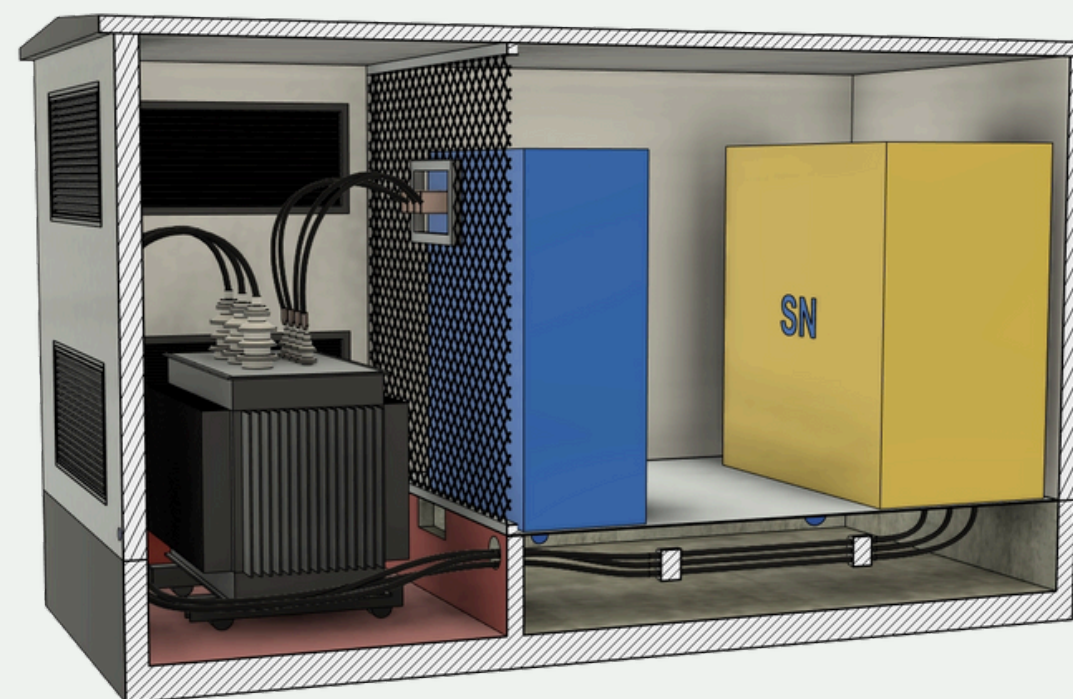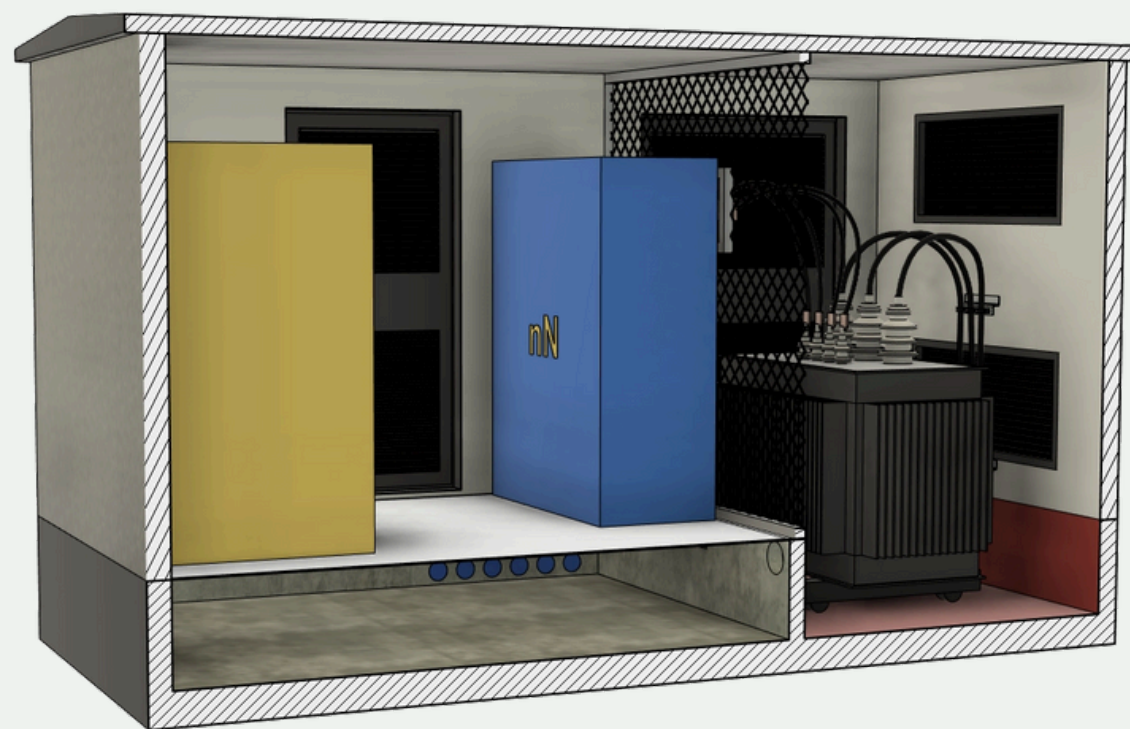


ELEKTROSVIT

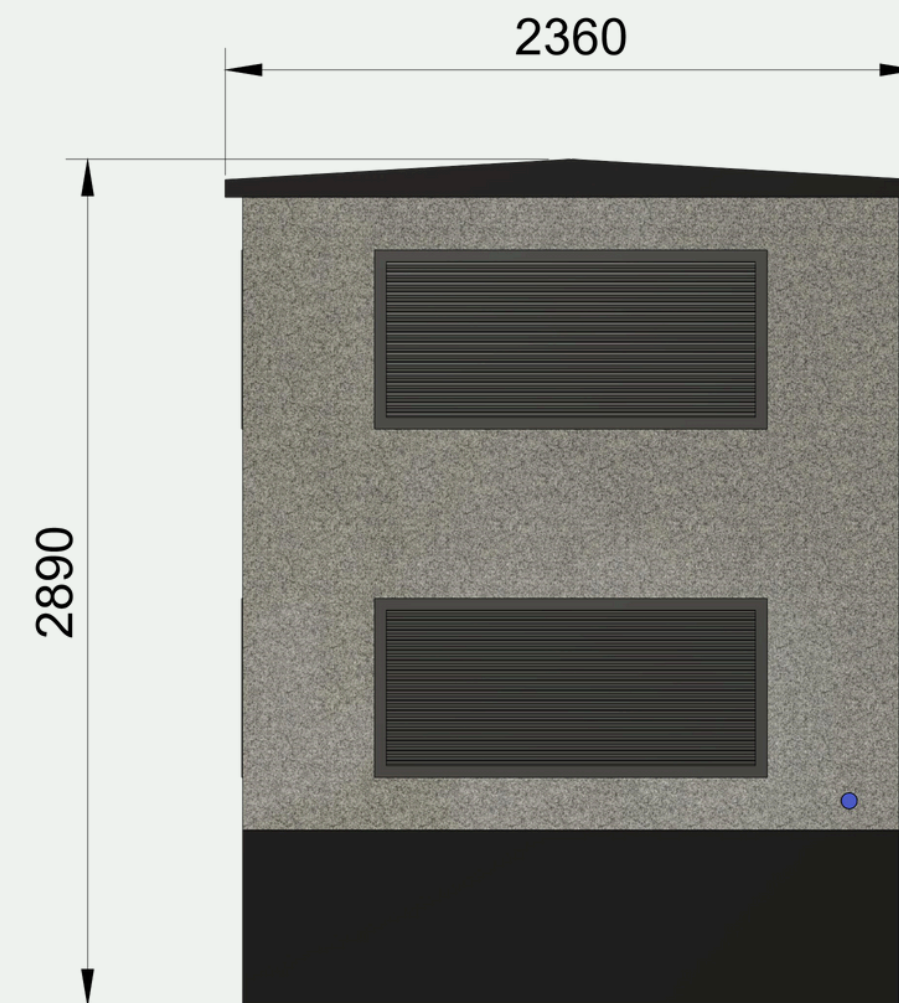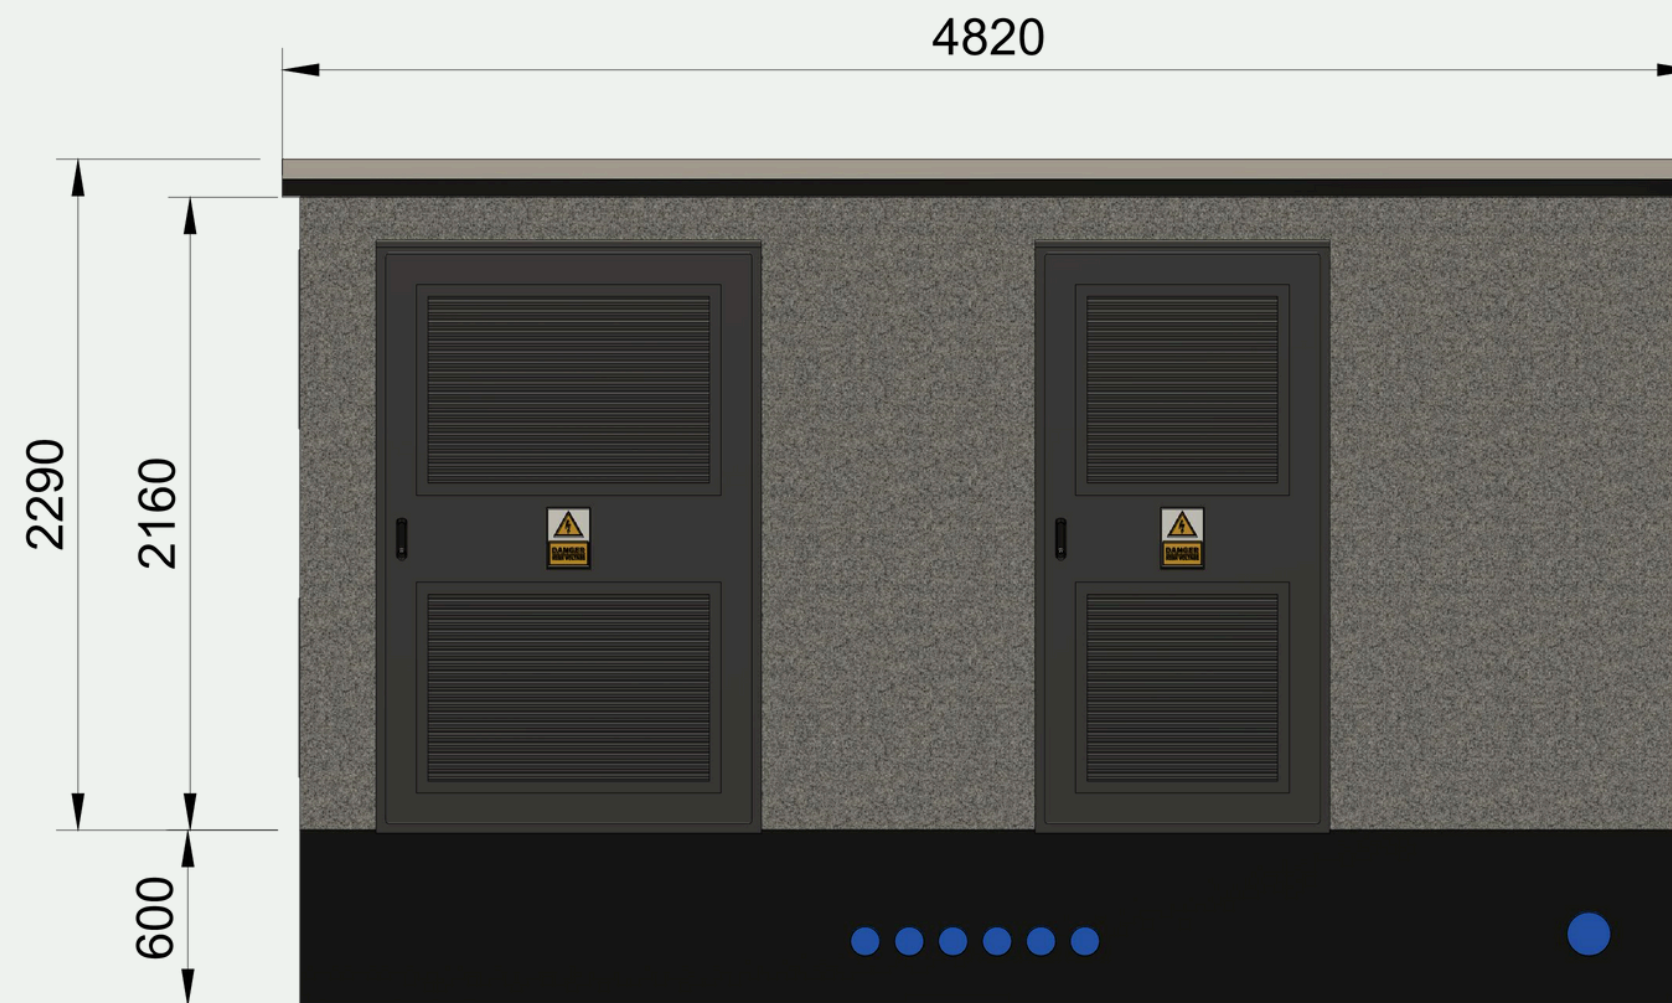

WYMIARY

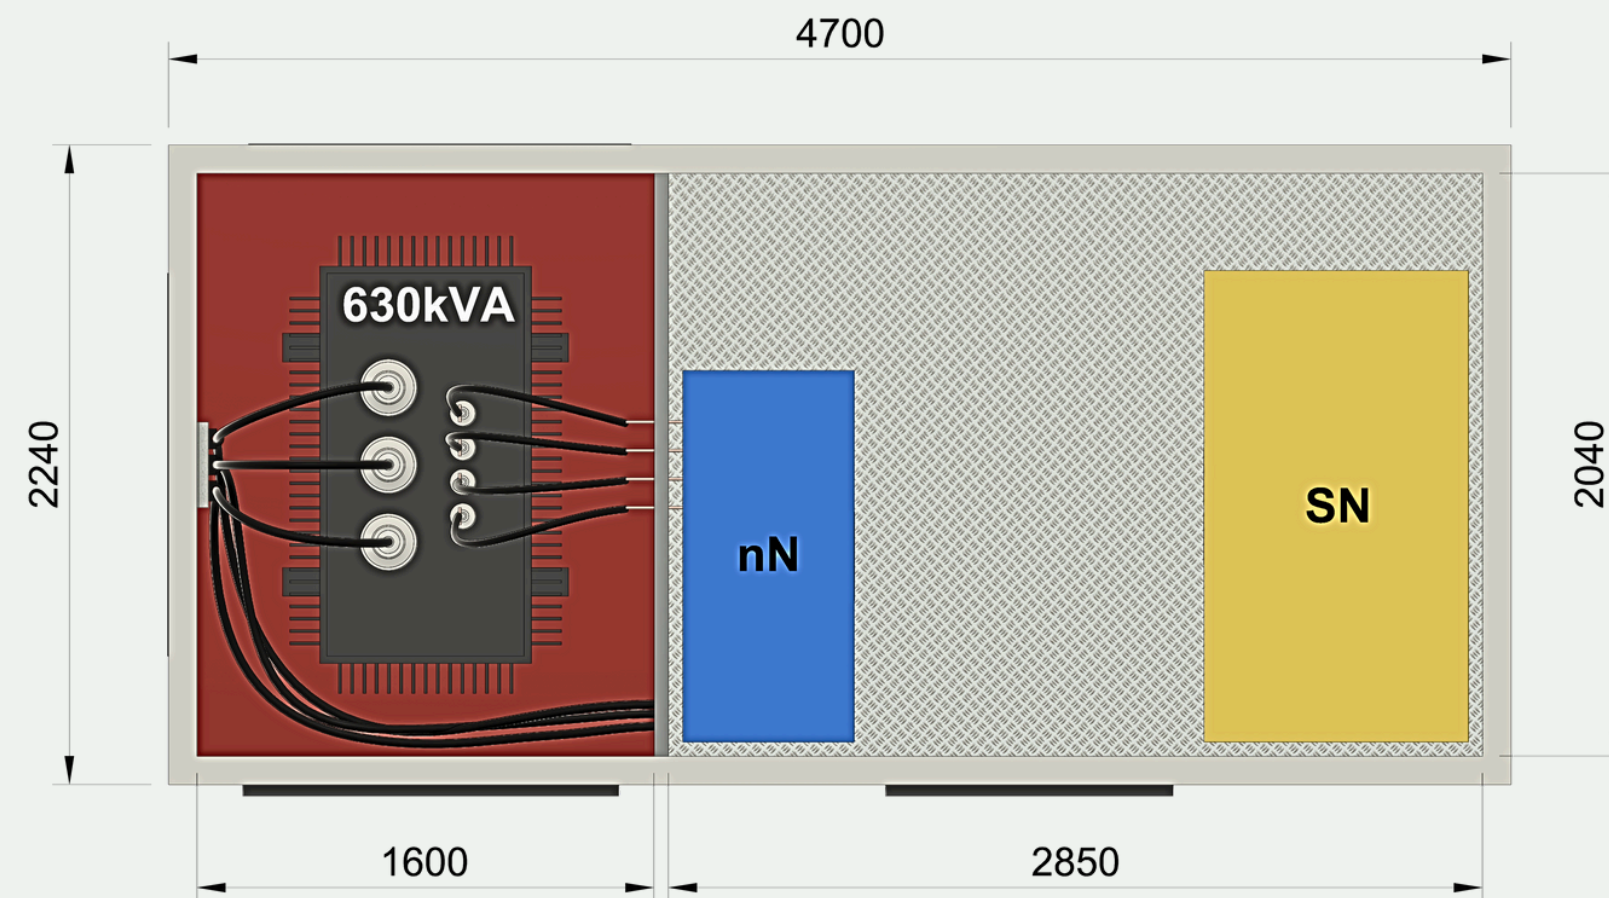

SCHEMAT ELEKTRYCZNY

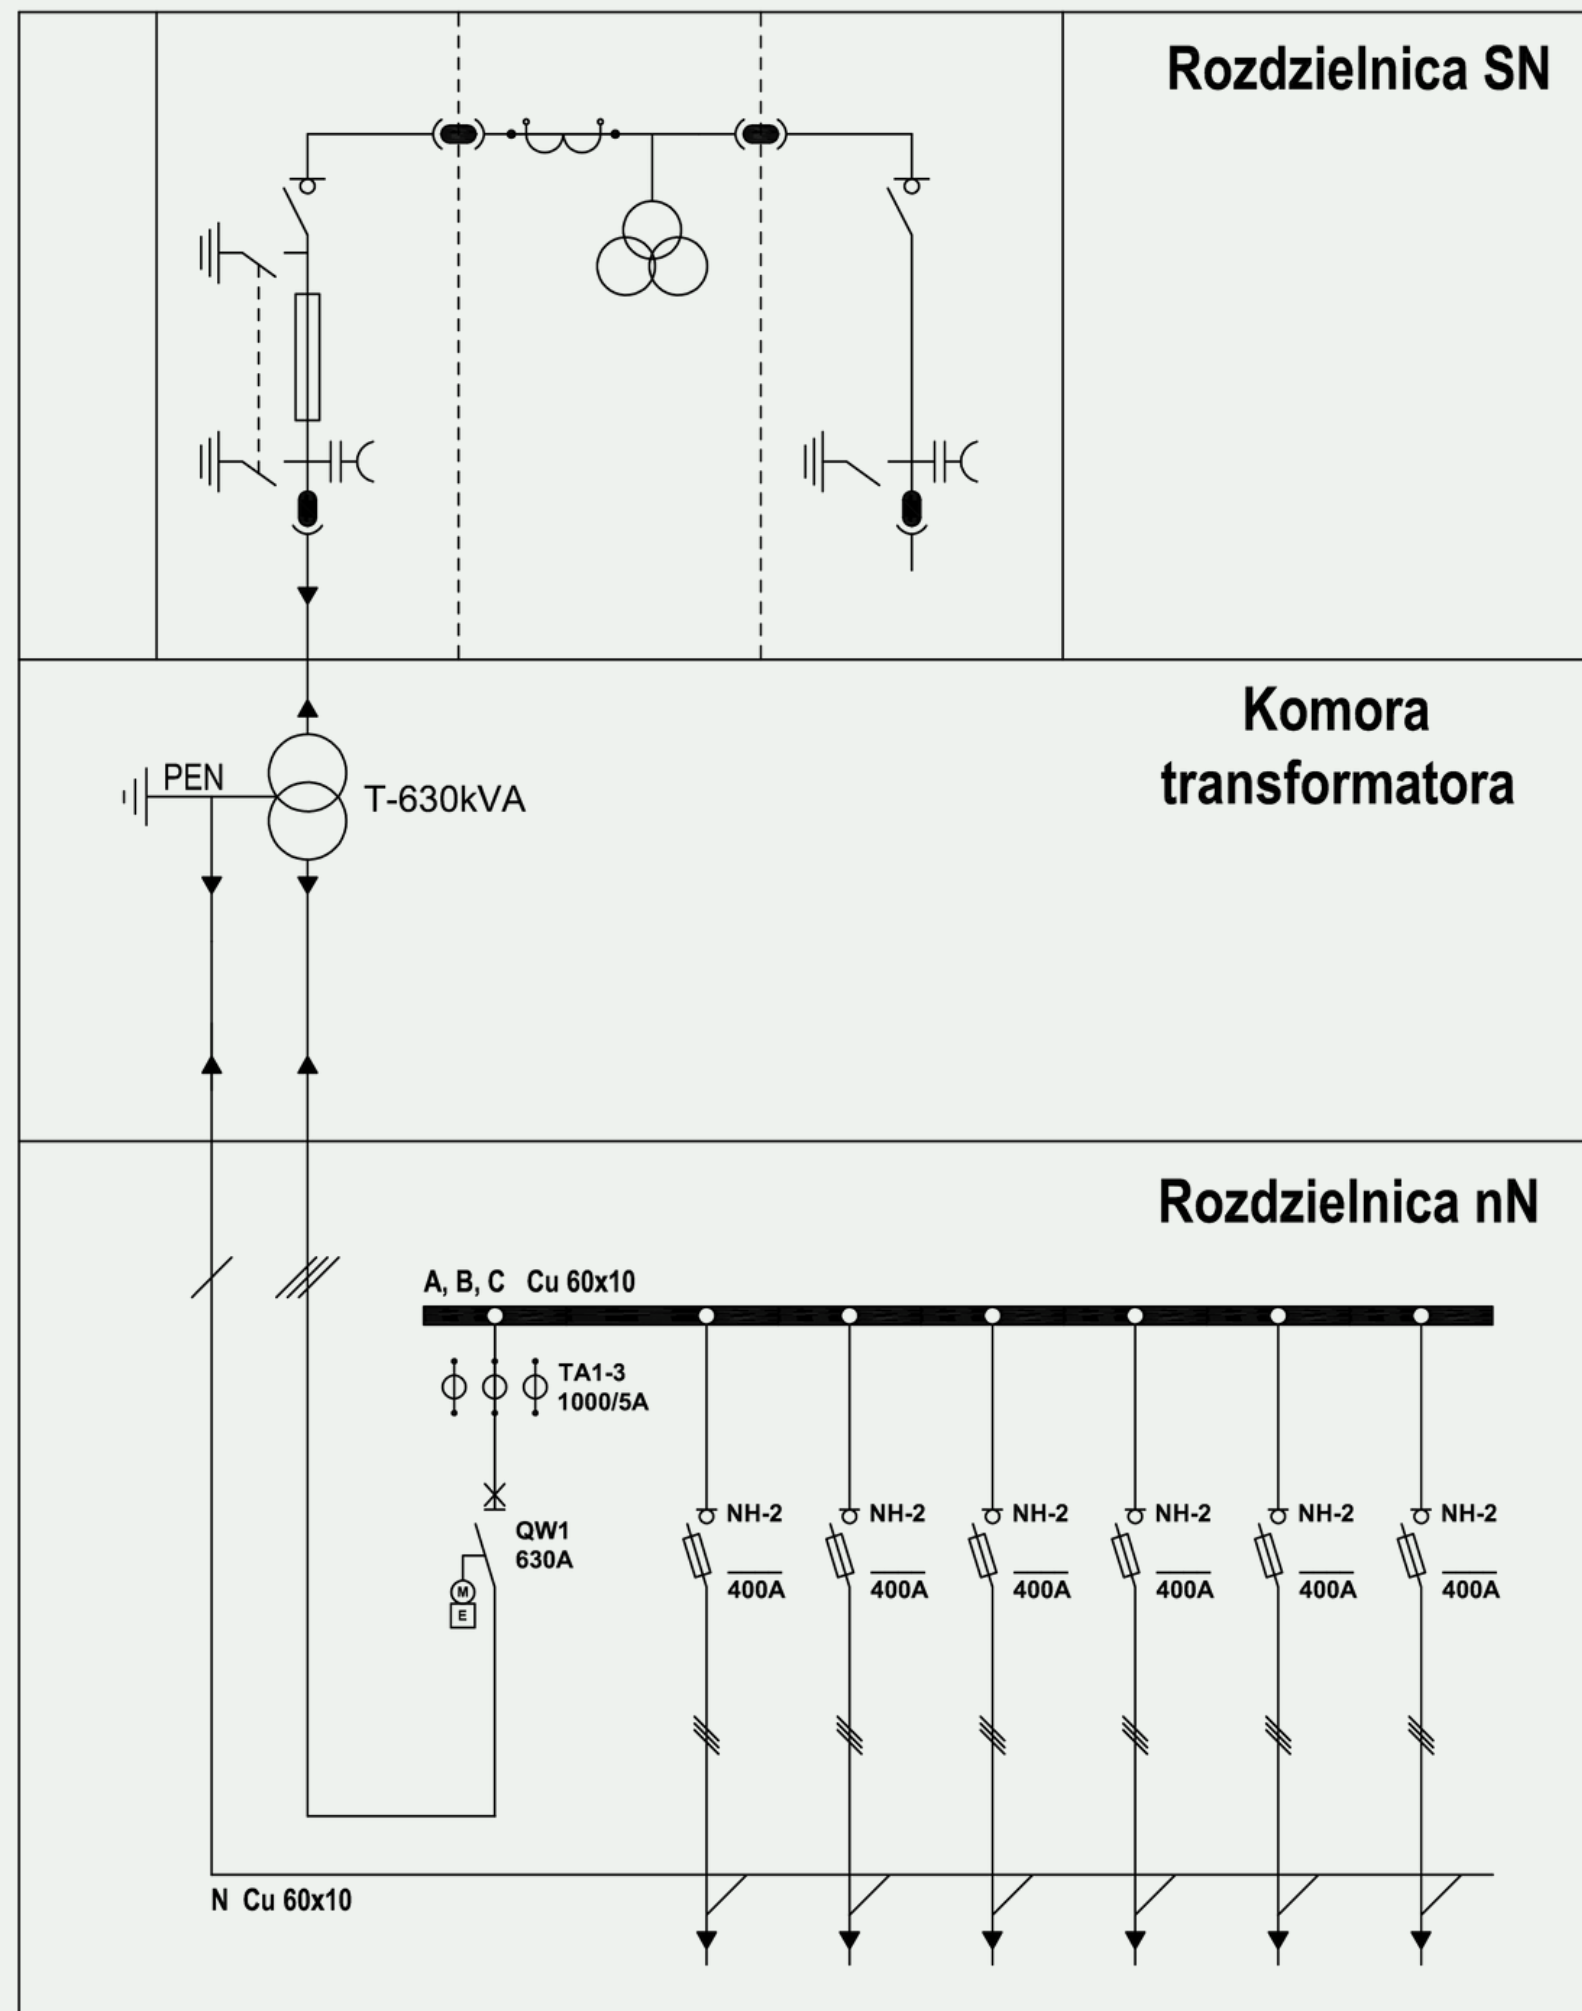

ELEKTROSVIT

GALBOX - 1x1000 (standard)



Transformator



Typ	olejowy, hermetyczny lub suchy, żywiczny
Moc znamionowa	1000 kVA

Obudowa

Długość, mm	4600
Szerokość, mm	2500
Wysokość, mm	3870
Wysokość korpusu z dachem, mm	2920
Głębokość piwnicy, mm	950
Wysokość wewnątrz, mm	2620
Waga, t	24






MODEL 3D

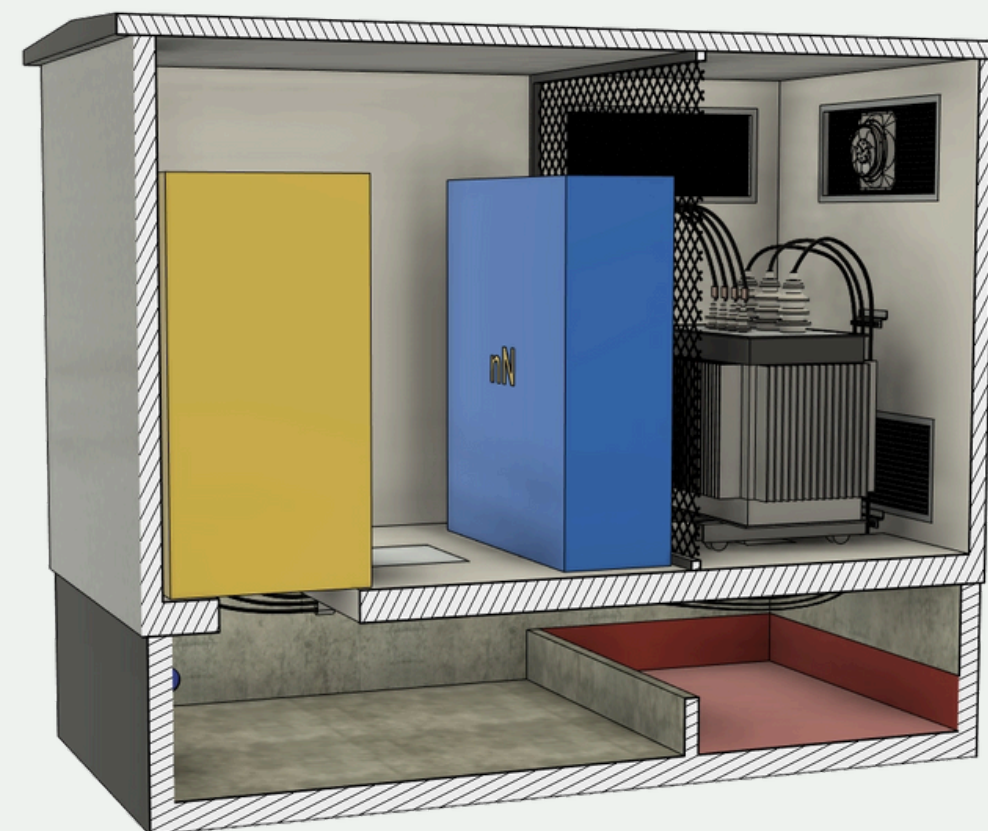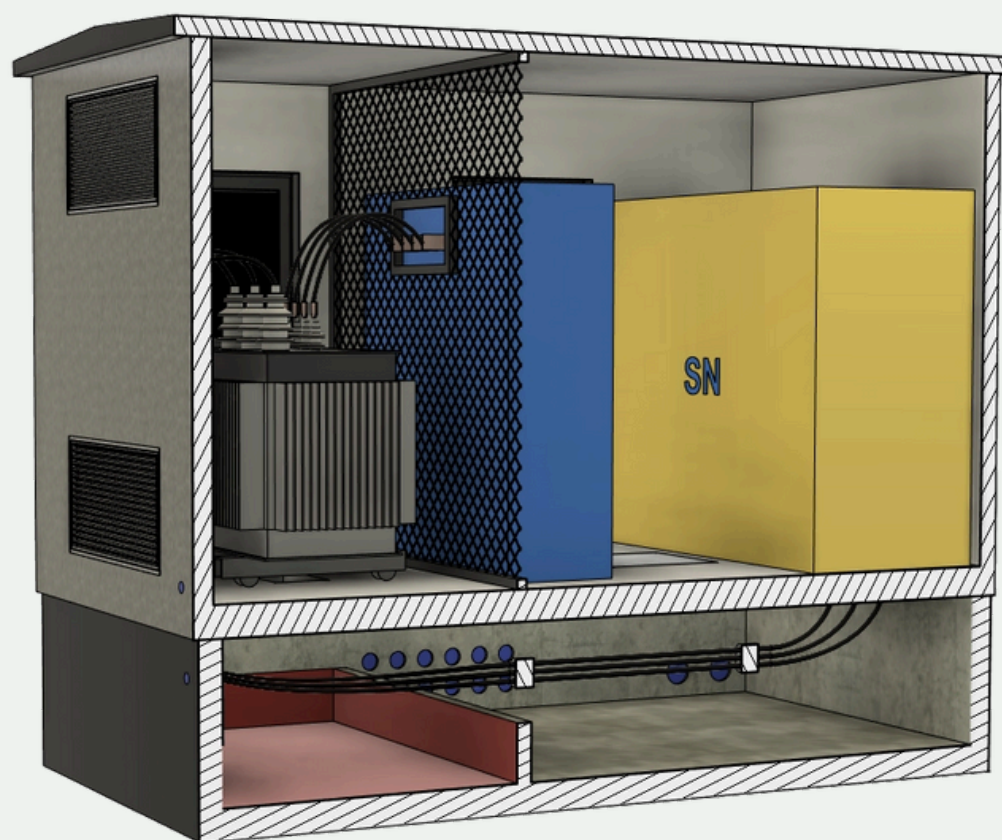


ELEKTROSVIT

WYMIARY

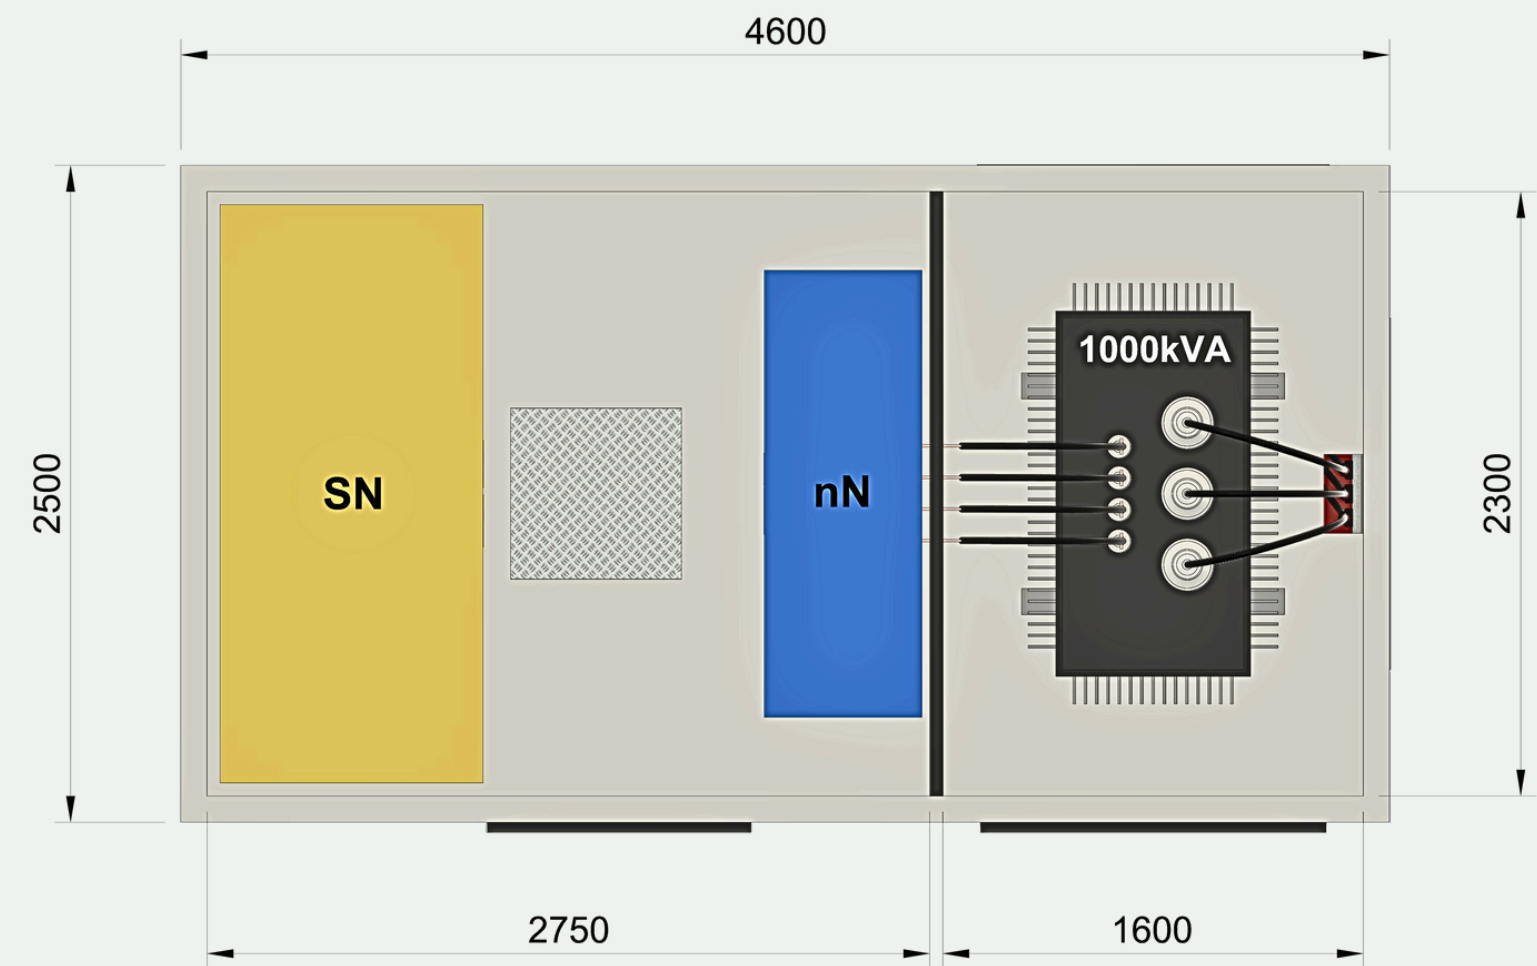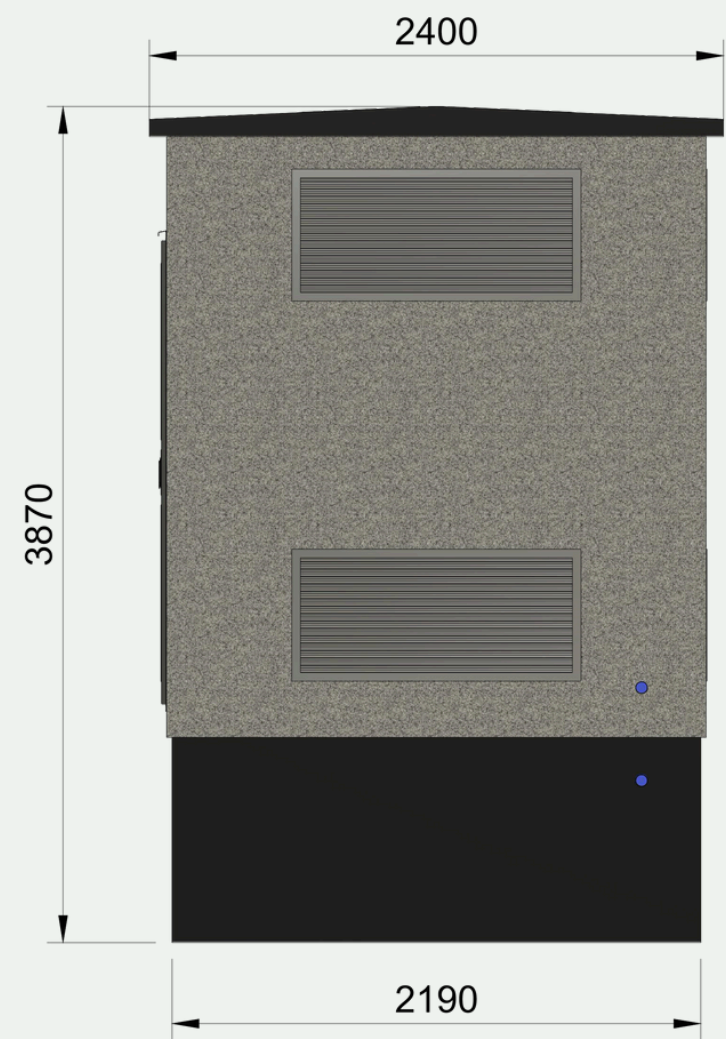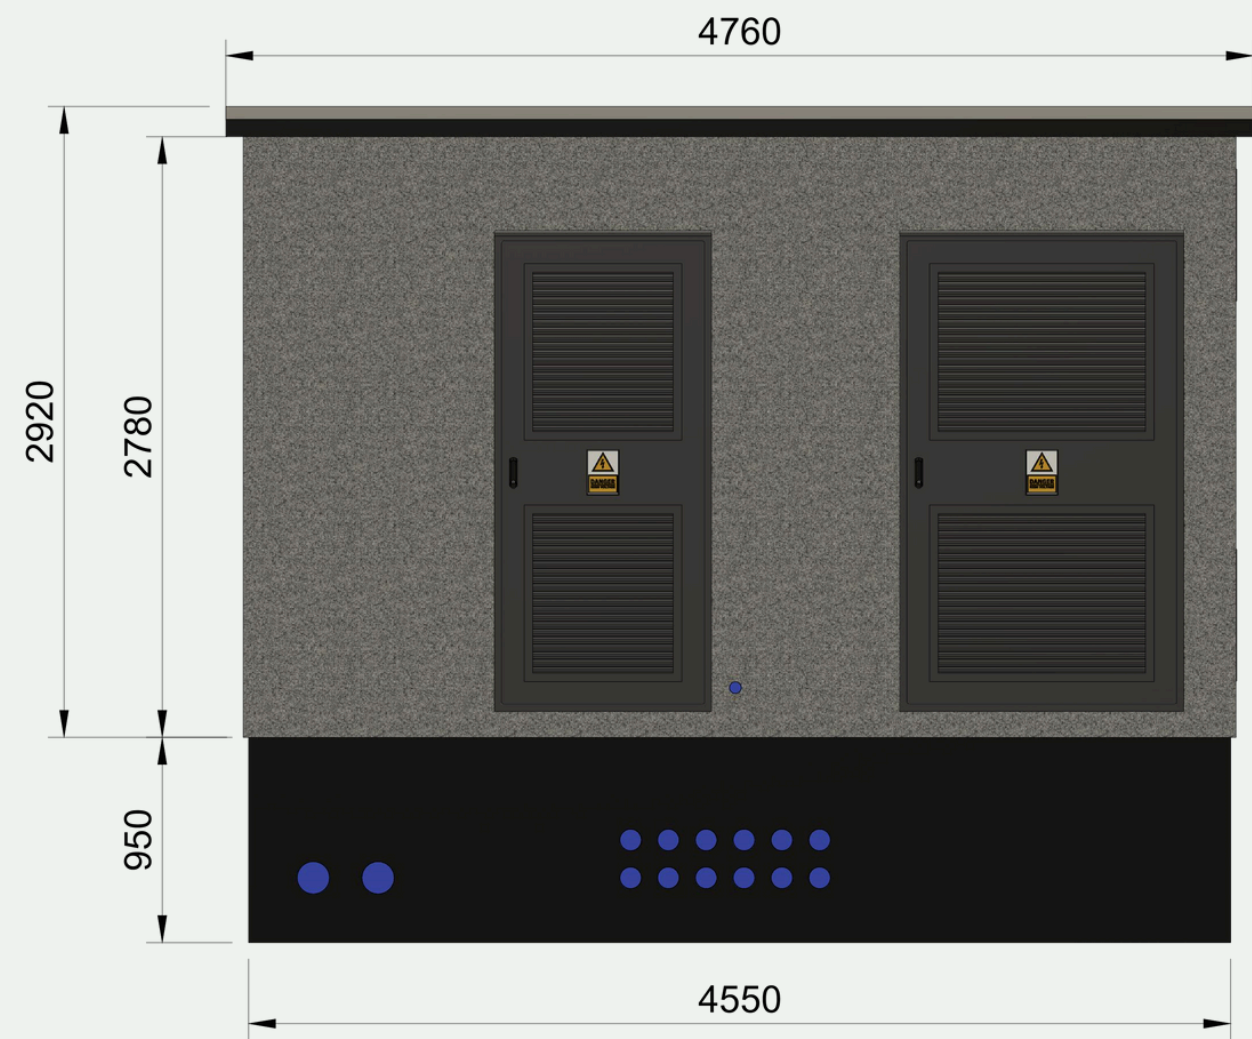

SCHEMAT ELEKTRYCZNY

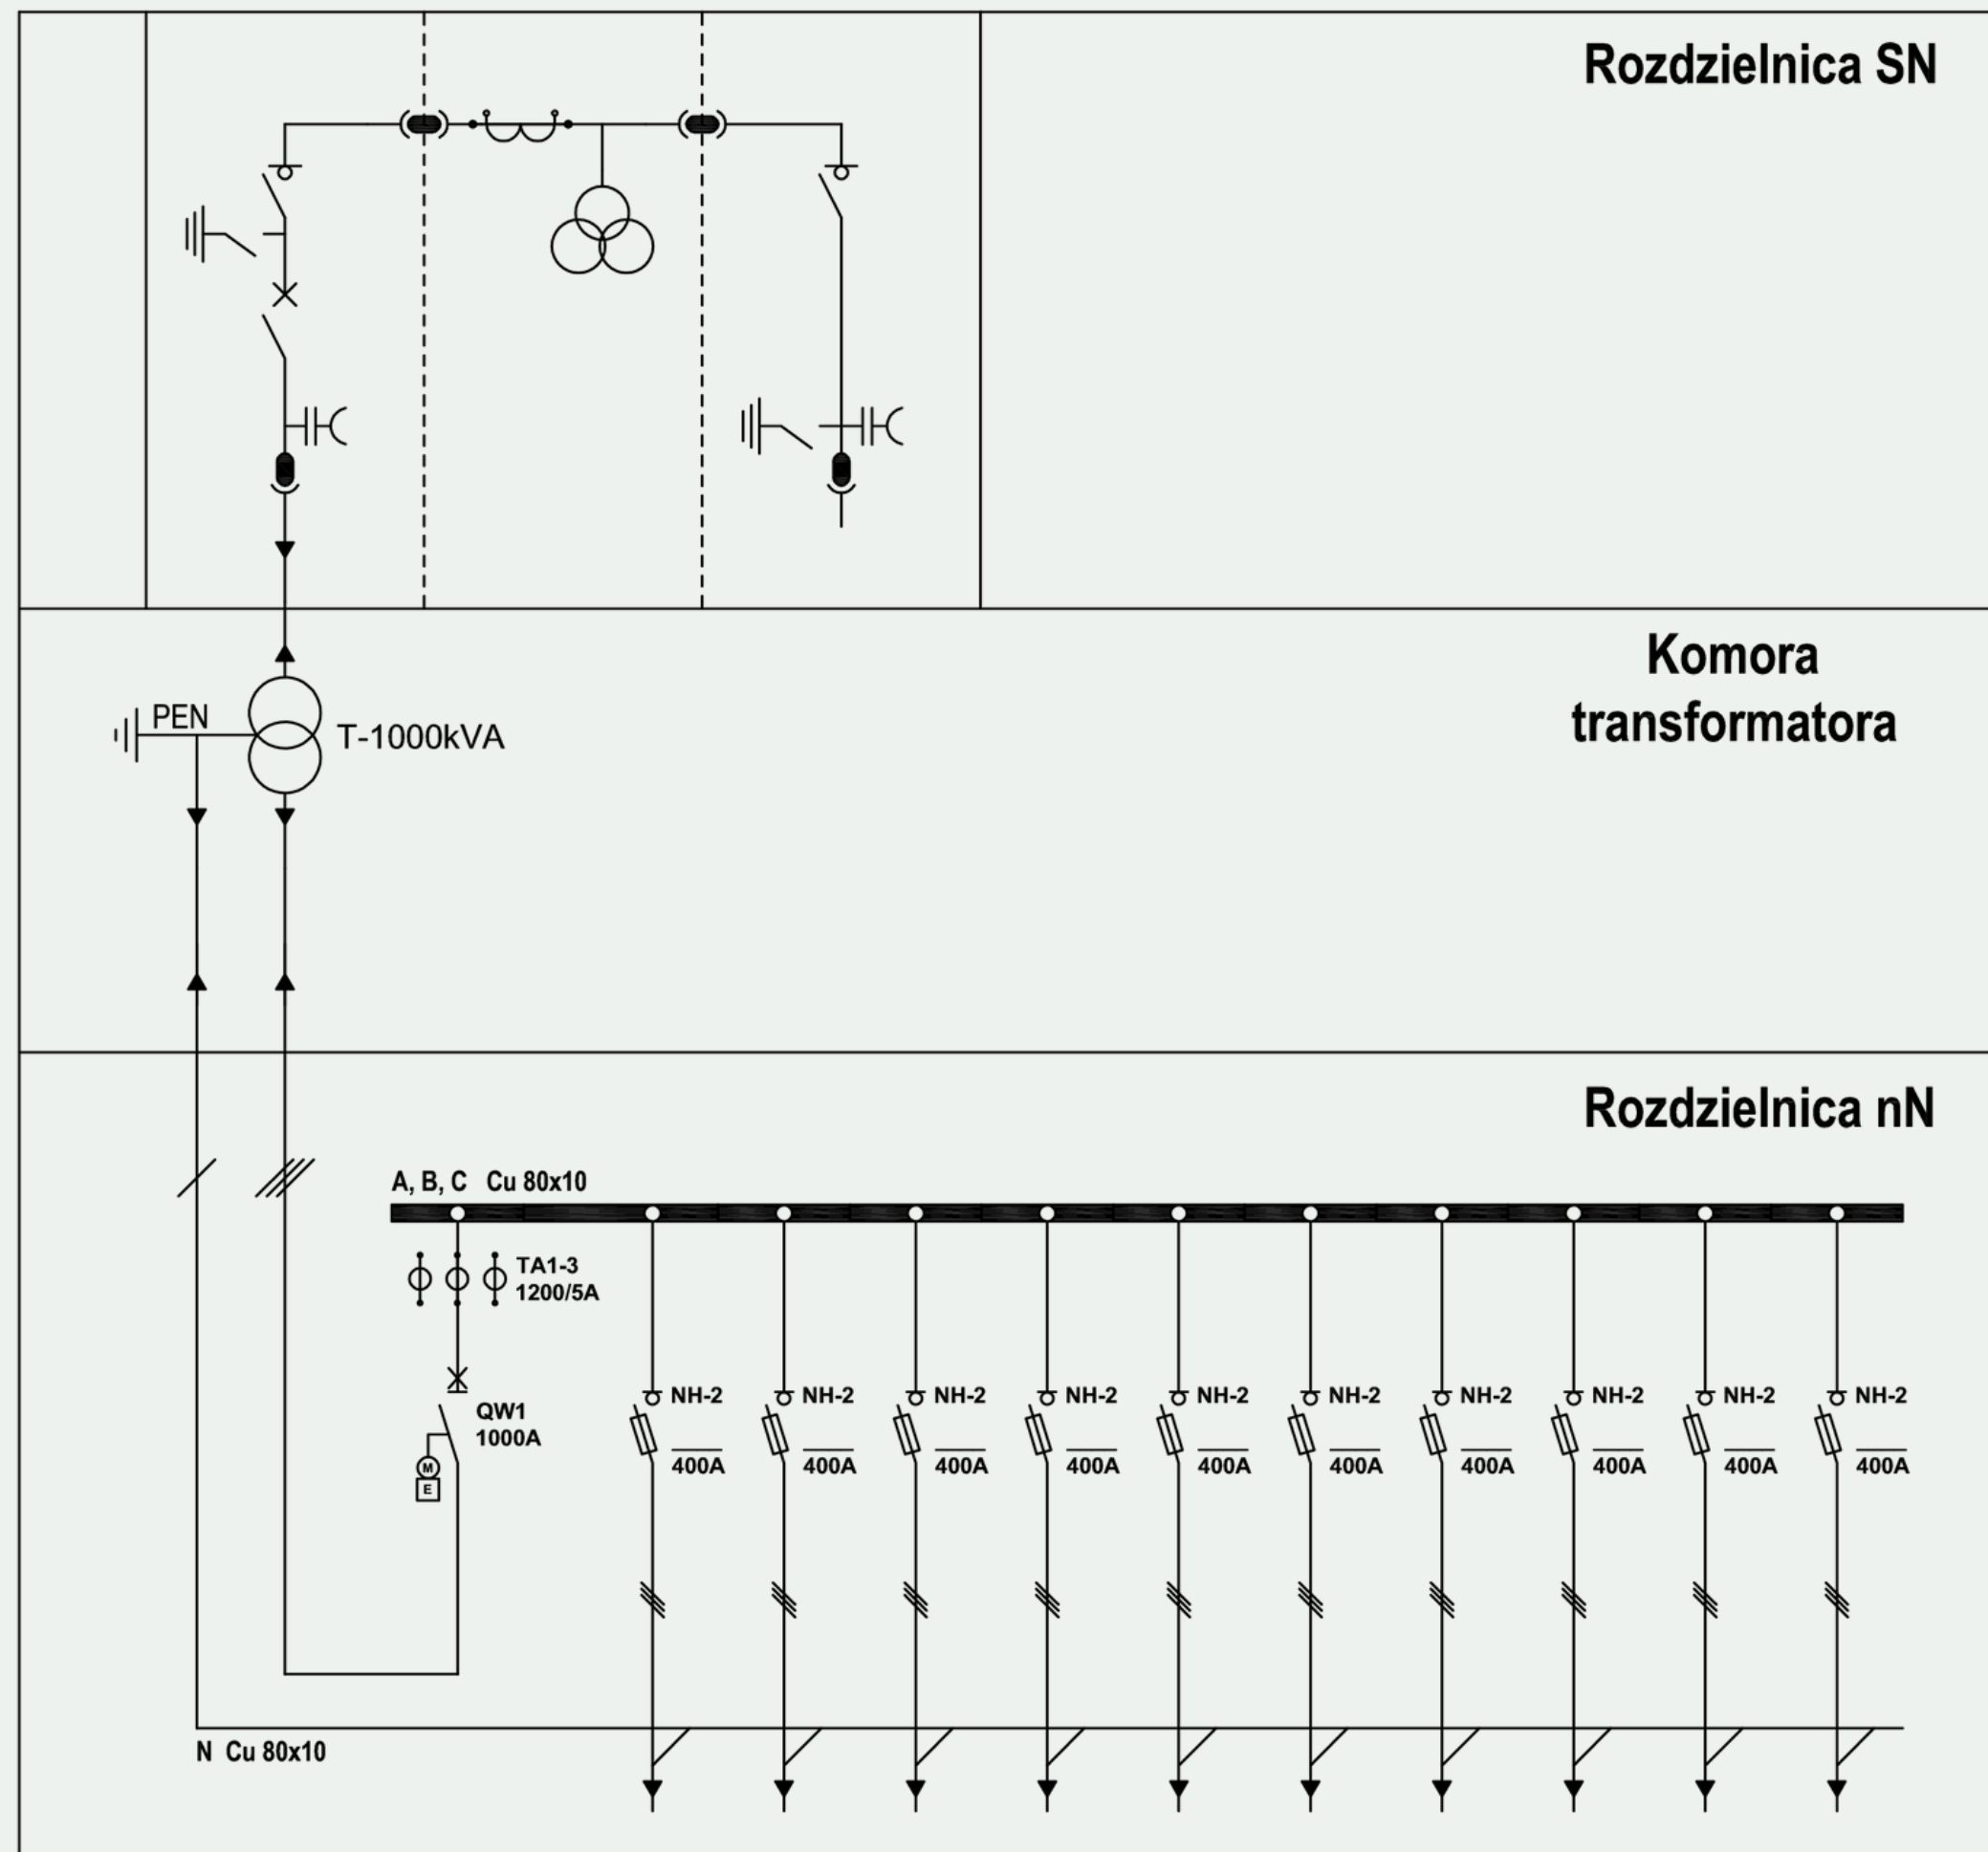

ELEKTROSVIT

GALBOX – 2x2500 (standard)



Transformator

Typ	olejowy, hermetyczny lub suchy, żywiczny
Moc znamionowa	2x2500 kVA



Obudowa

Długość, mm	8000
Szerokość, mm	3200
Wysokość, mm	3870
Wysokość korpusu z dachem, mm	2920
Głębokość piwnicy, mm	950
Wysokość wewnątrz, mm	2520
Waga, t	46




ELEKTROSVIT


MODEL 3D

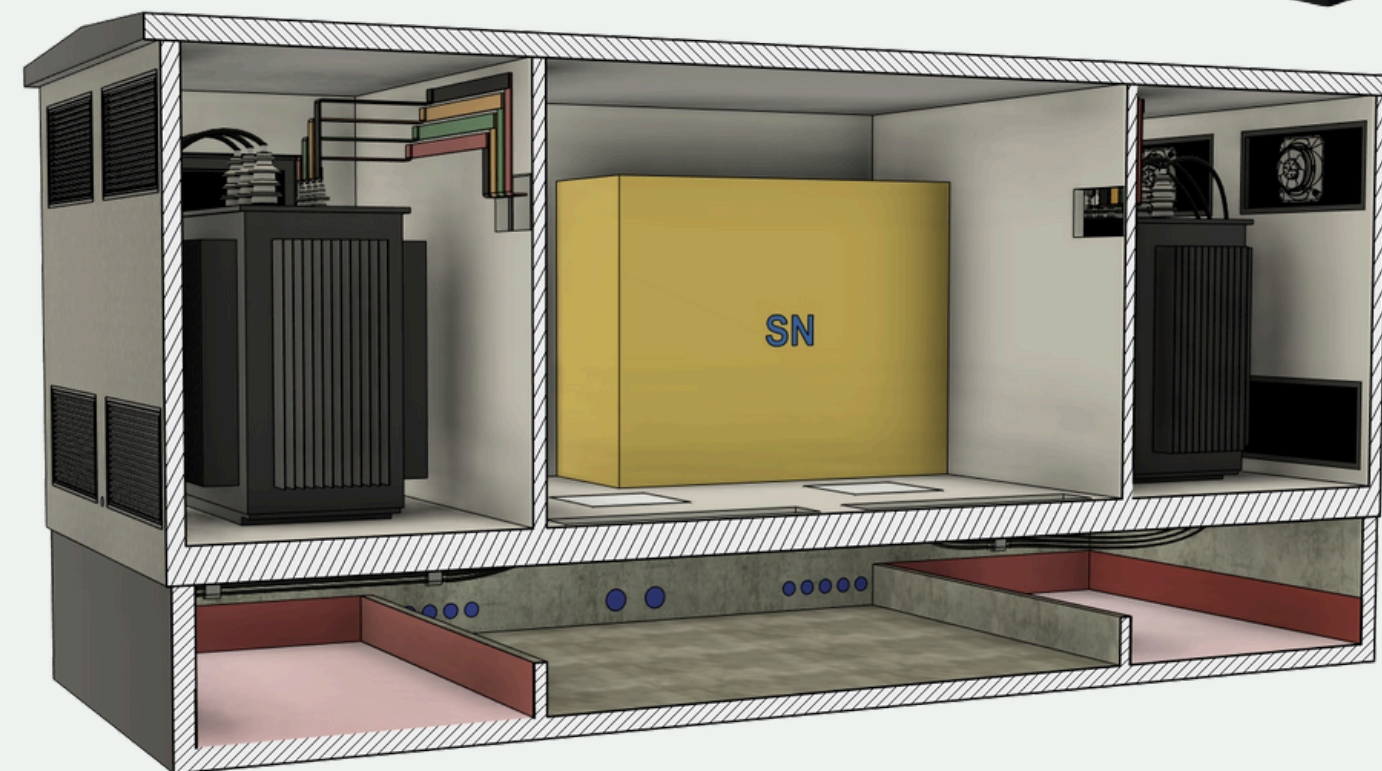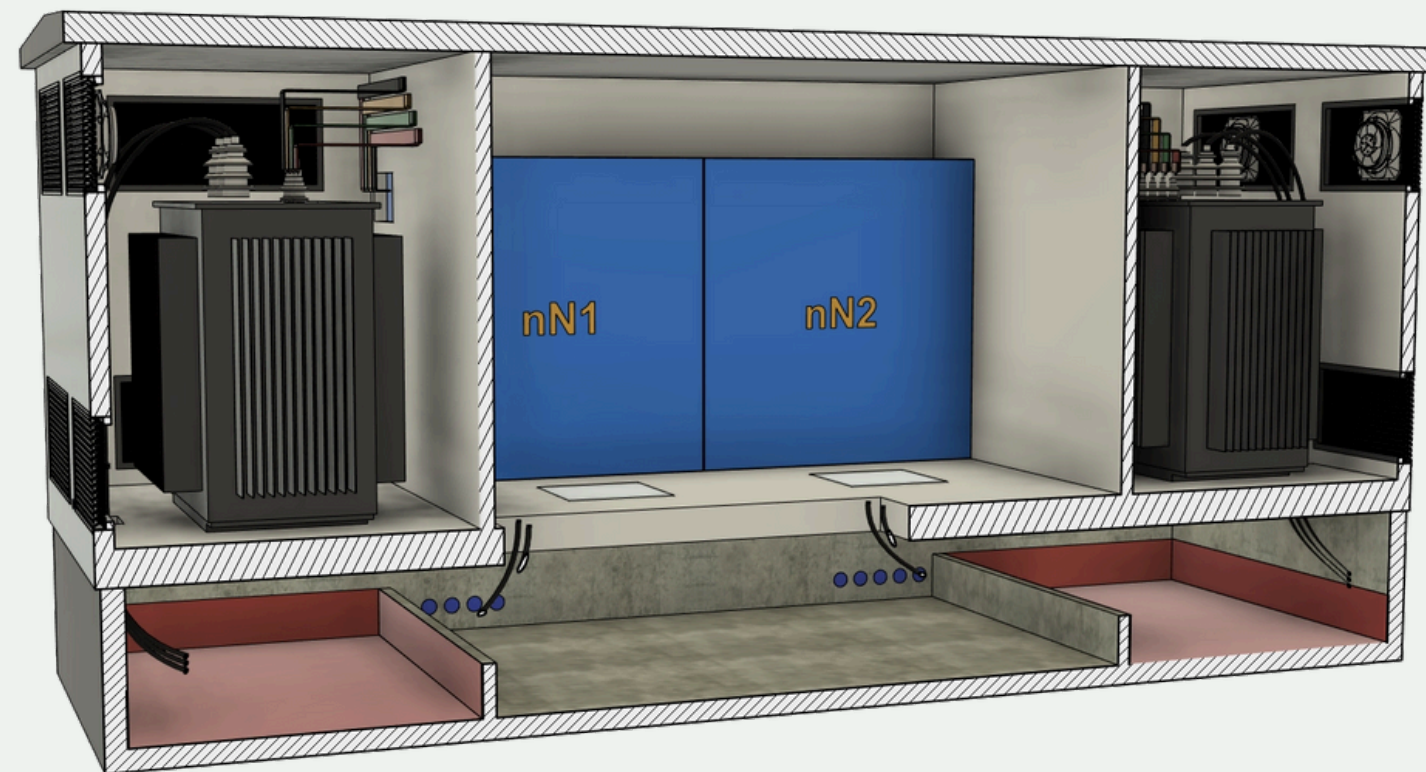


ELEKTROSVIT

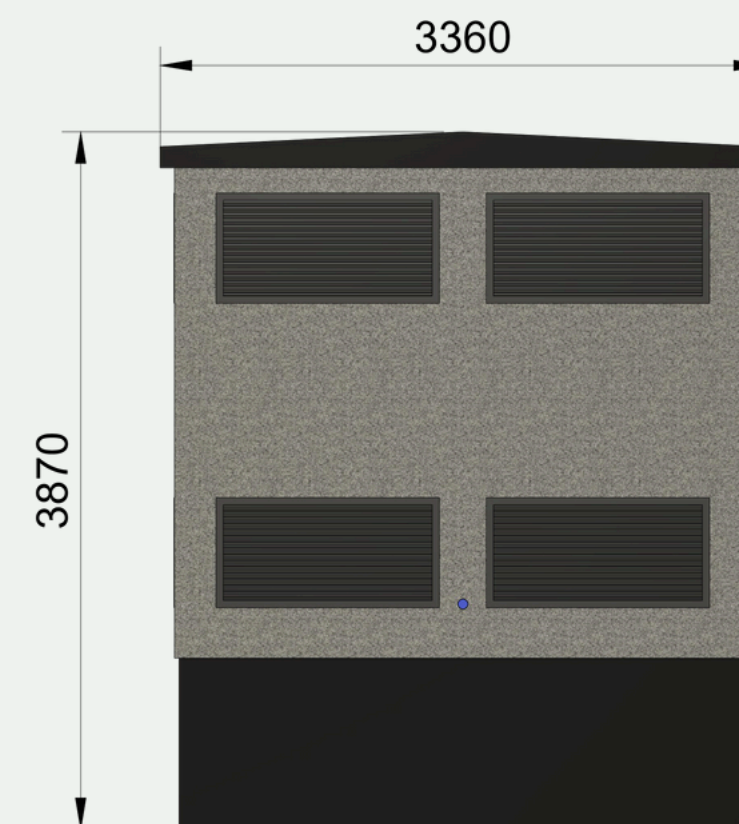

WYMIARY

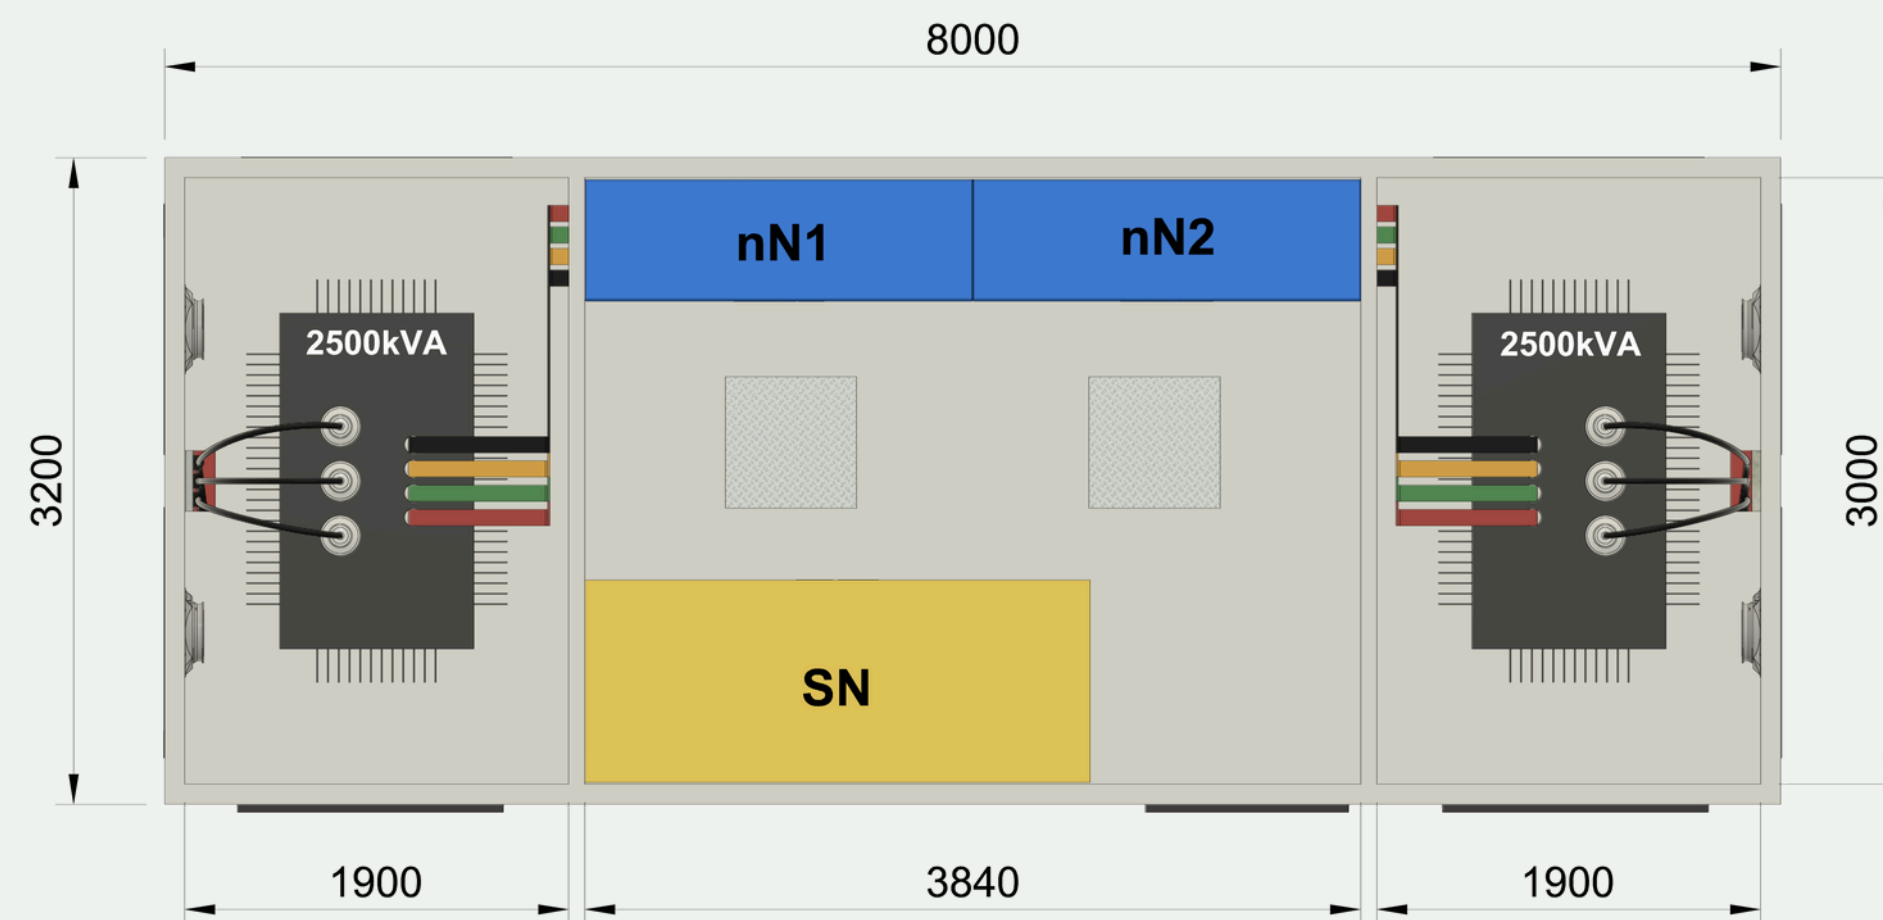

SCHEMAT ELEKTRYCZNY

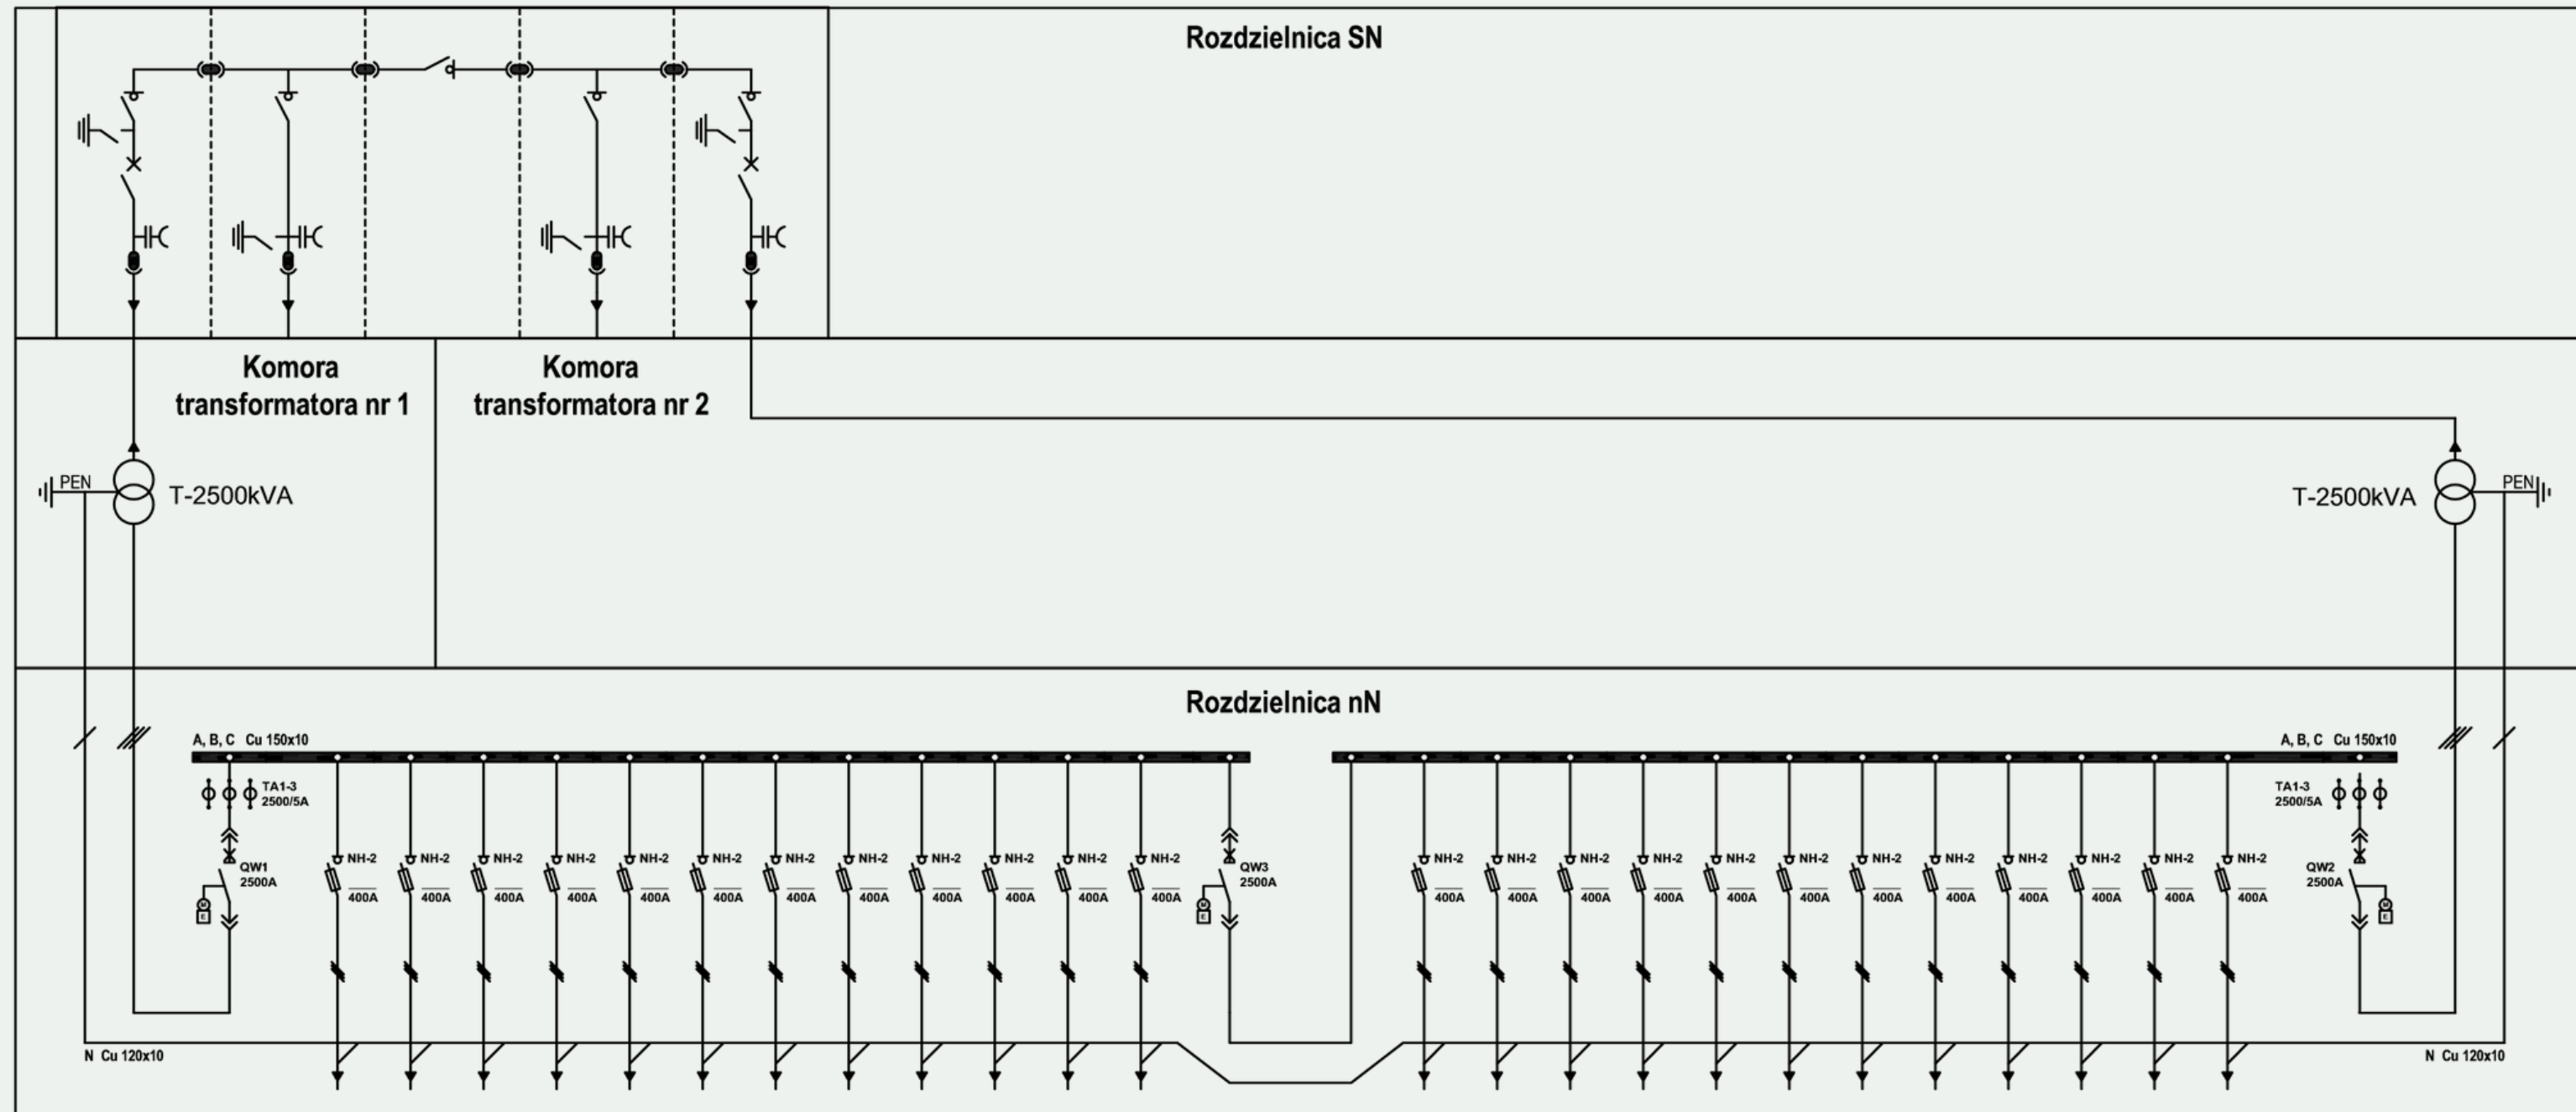

ELEKTROSVIT

DANE KONTAKTOWE

Piotr Podlaszewski

Dyrektor Generalny

Telefon

+48 797 152 300

E-mail

piotr.podlaszewski@elektrosvit.pl

Strona internetowa

<http://www.elektrosvit.pl/>

